


→ Xarxa de clavegueram unitària existent
● Pou de registre existent
▭ Embornals existents


- Línies existents LMT
- Línies existents LBT
- Tubulars existents
- Tubulars construïts
- Situació tubulars projectats.
- ▭ Situació Arquetes construïdes
- ▭ Situació Arquetes projectades.
- Corrugats per escameses col·locats.
- Situació corrugats projectats
- ▭ Situació de Caixes DSP
- Situació Caixes DSP projectades.

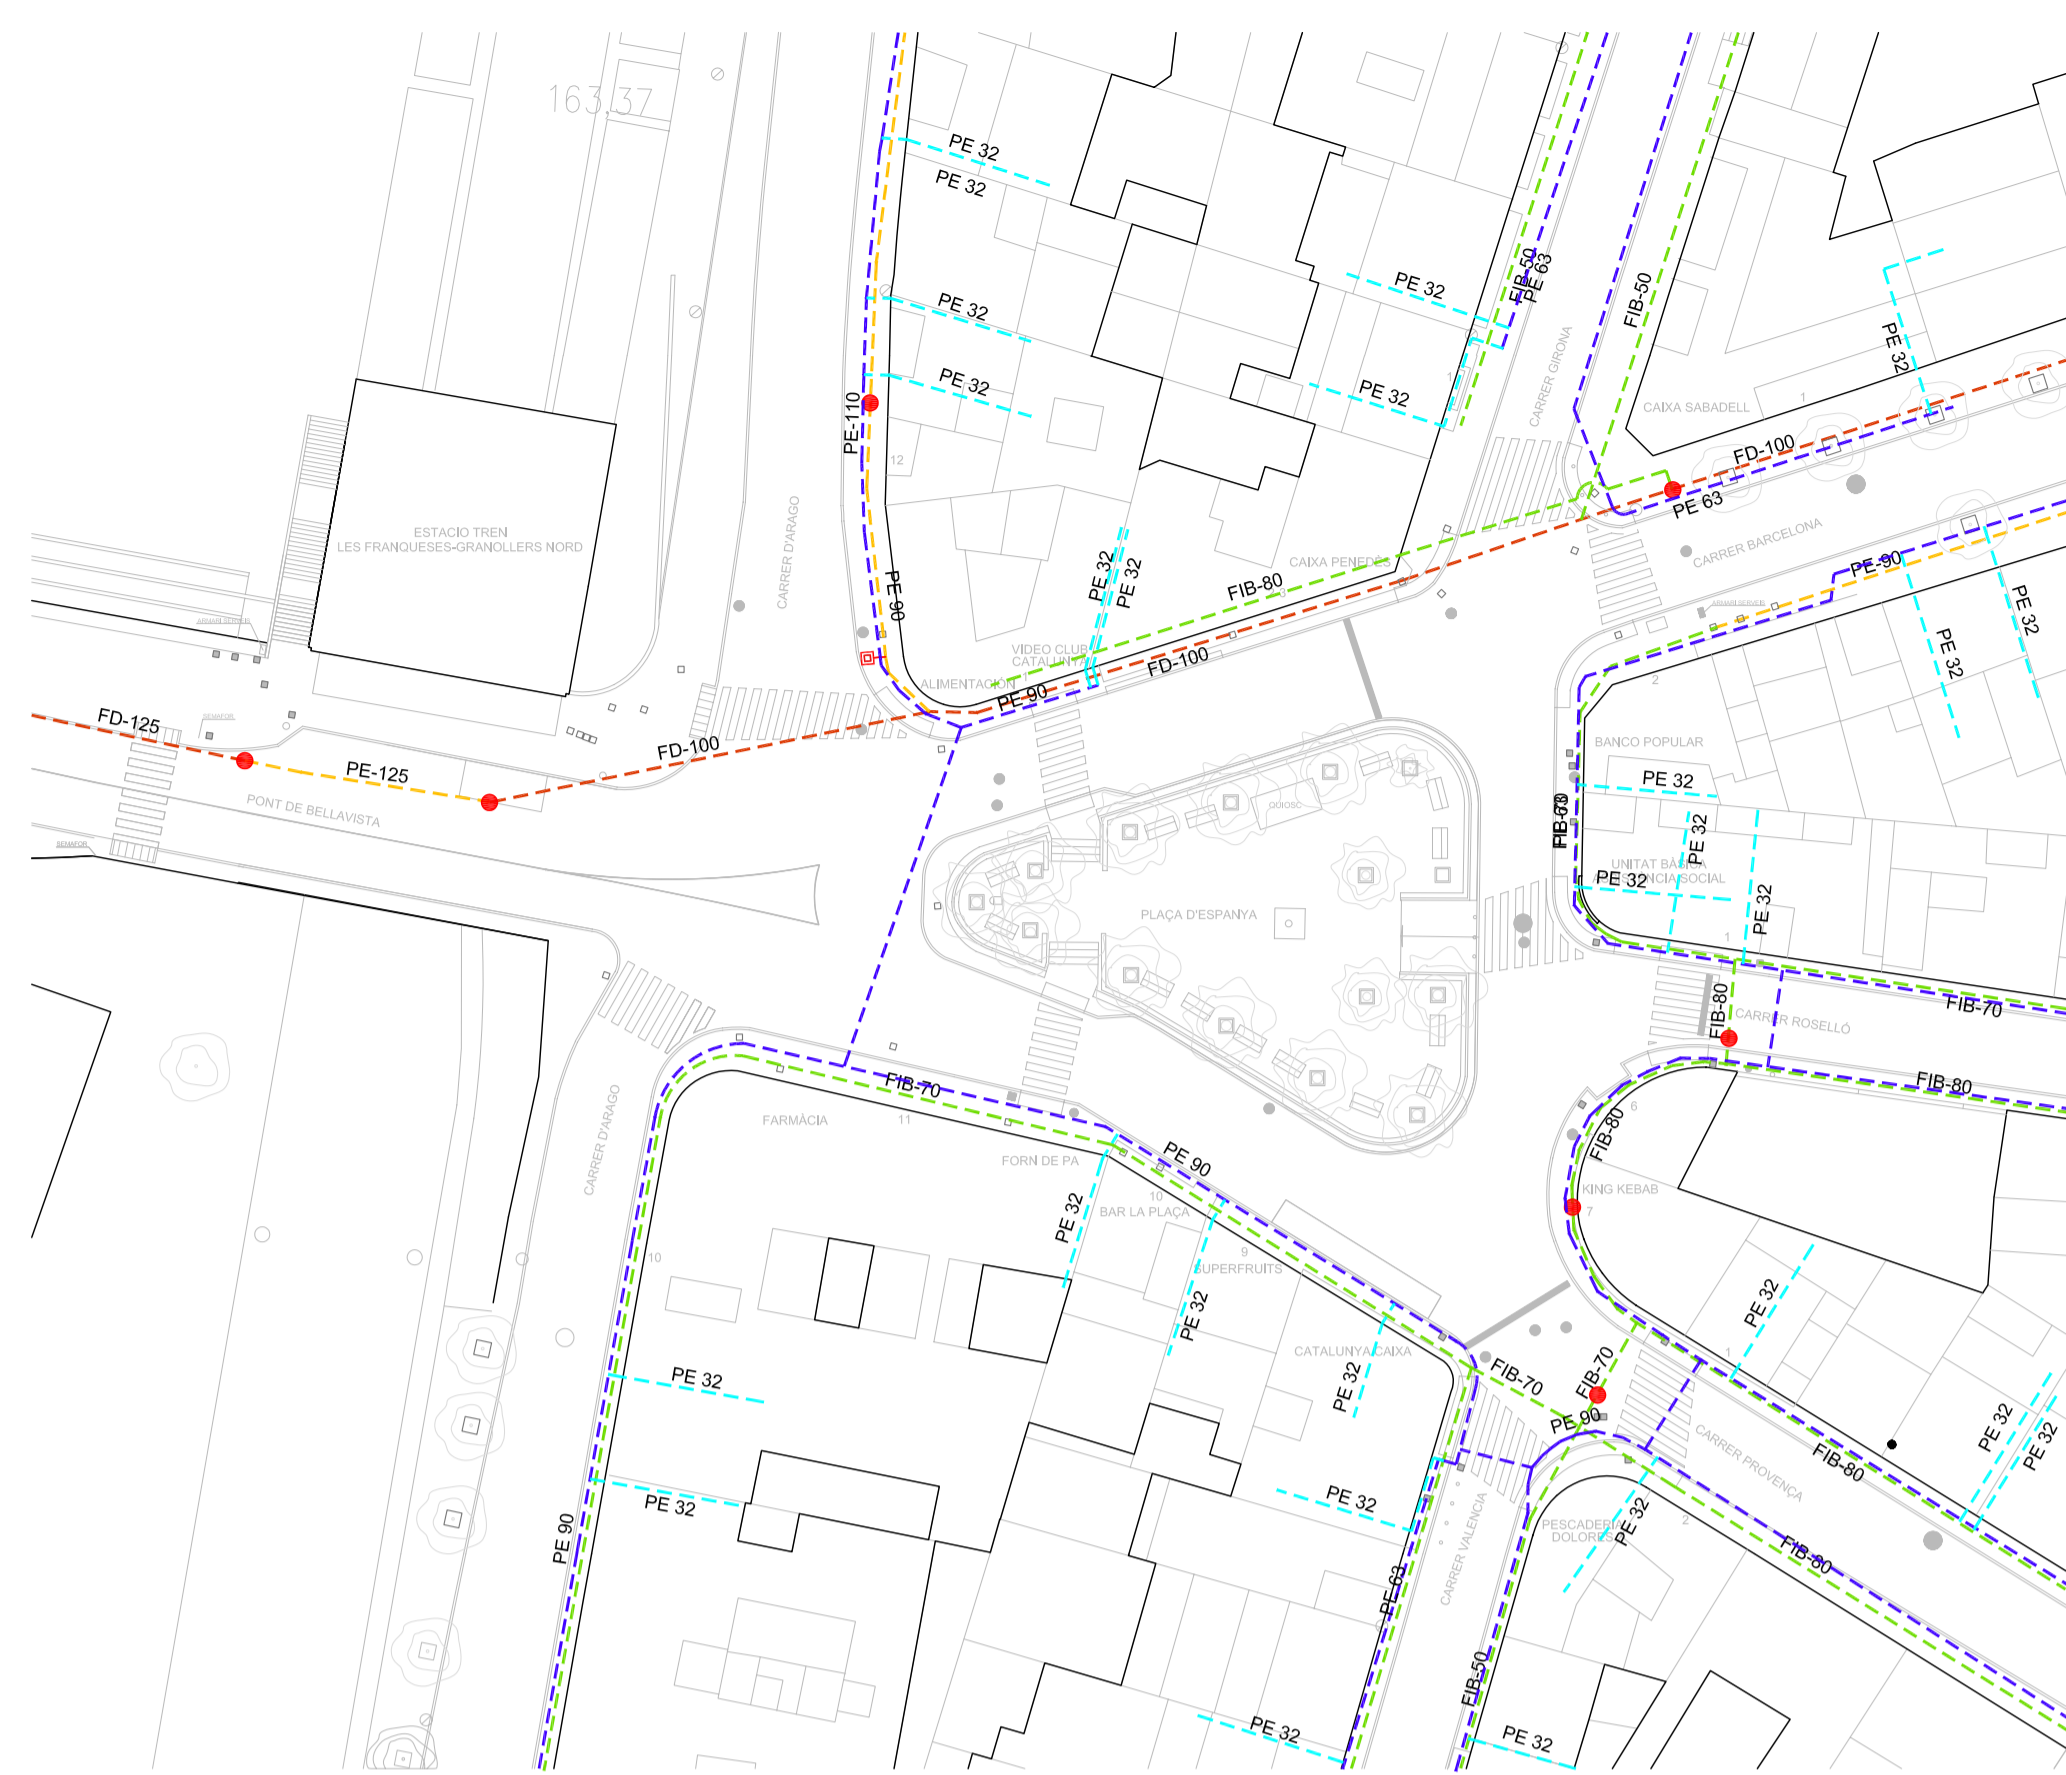


XARXA D'AIGÜA SANITÀRIA
 - - - Xarxa de FD
 - - - Xarxa de PE
 - - - Xarxa de FIB
 ● Vàlvula oberta
 ▭ Hidrant soterrat

XARXA DE GAS
 - - - Xarxa de Polietilè Media B
 - - - Xarxa de Polietilè Escameses

ESTAT ACTUAL XARXA D'AIGÜA SANITÀRIA
XARXA DE GAS
 - - - Canyalització PE10110 xarxa equipotencial Xarxa aèria

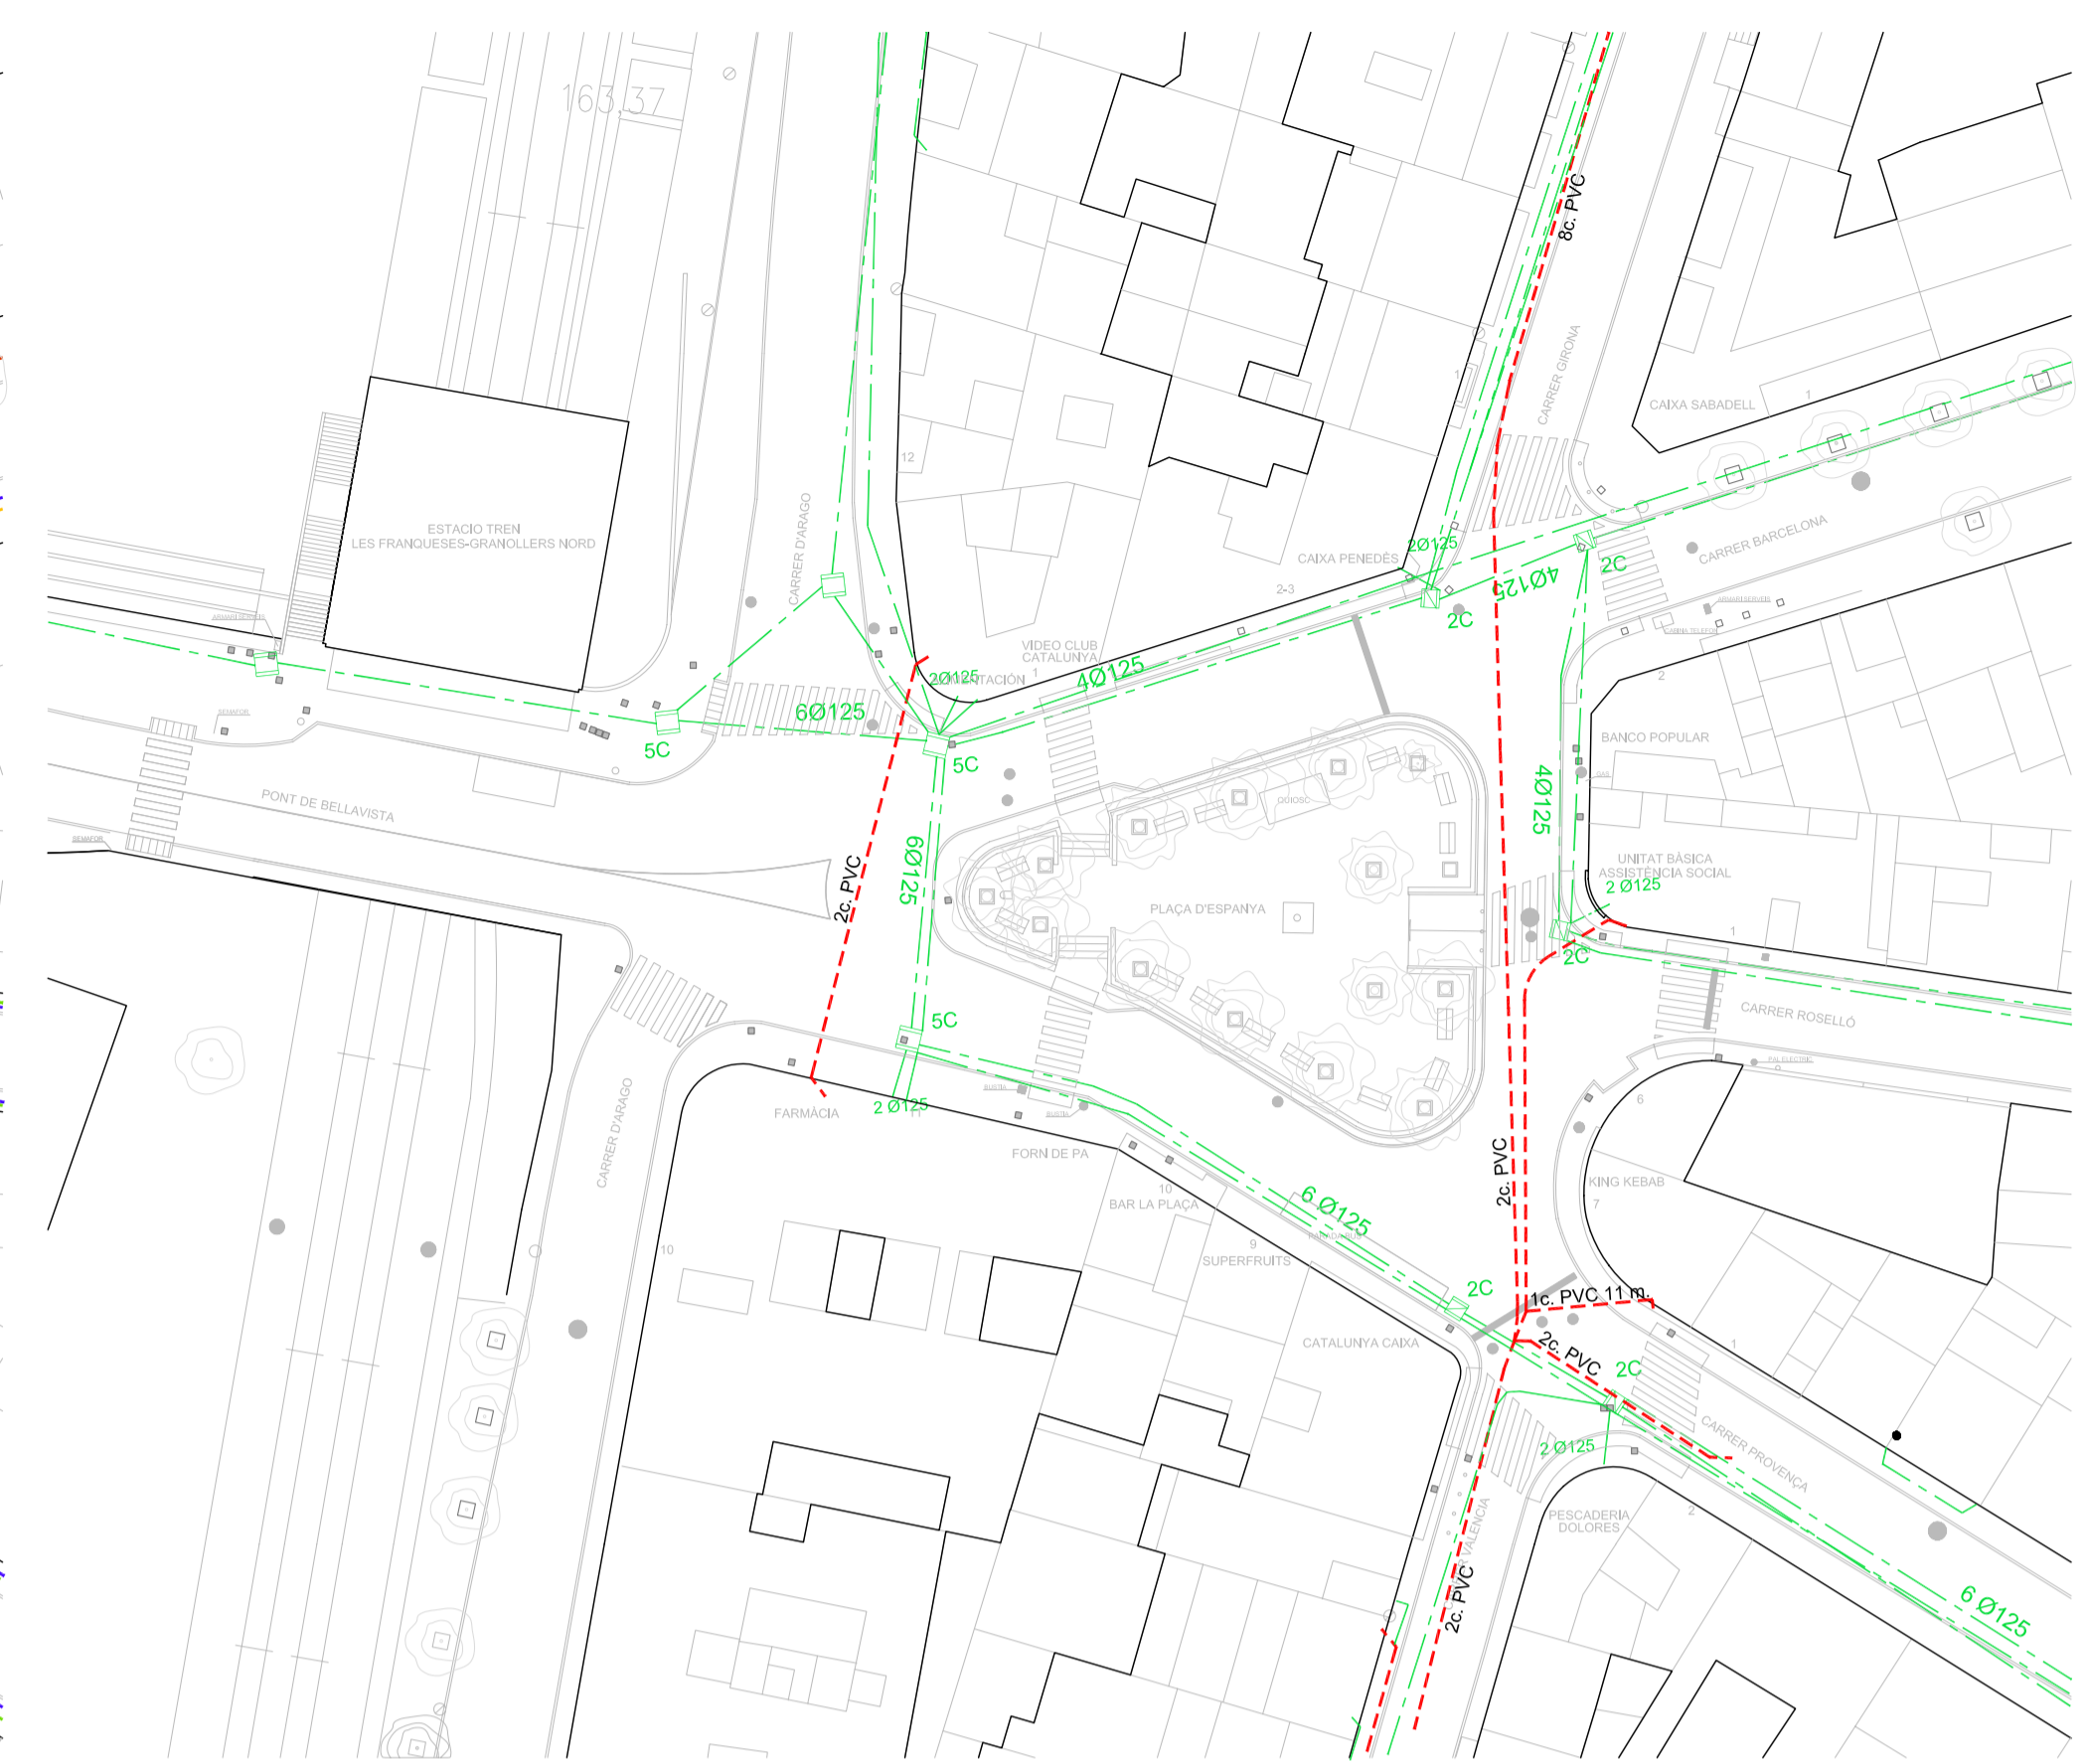

- - - TELEFÒNICA Canyalització PVC
 - - - ONO Canyalització de polietilè
 ▭ ONO Arqueta tipus 5C
 ▭ ONO Arqueta tipus 2C

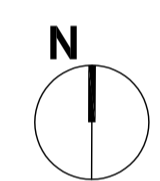

S E E P



Institutió
 Diputació Barcelona
 Ajuntament de Les Franqueses del Vallès



Títol del treball
PROJECTE D'URBANITZACIÓ DE LA PLAÇA D'ESPANYA LES FRANQUESES DEL VALLÈS

Títol del plànol
ESTAT ACTUAL INSTAL·LACIONS EXISTENTS

Data: 30/07/2013 Escala: 1/500 Núm. plànol: 0,6 Nom arxiu inf.: 06ainstalacions.dwg

El tècnic redactor:
 Aprobació municipal:

Joan Sandoval Amat

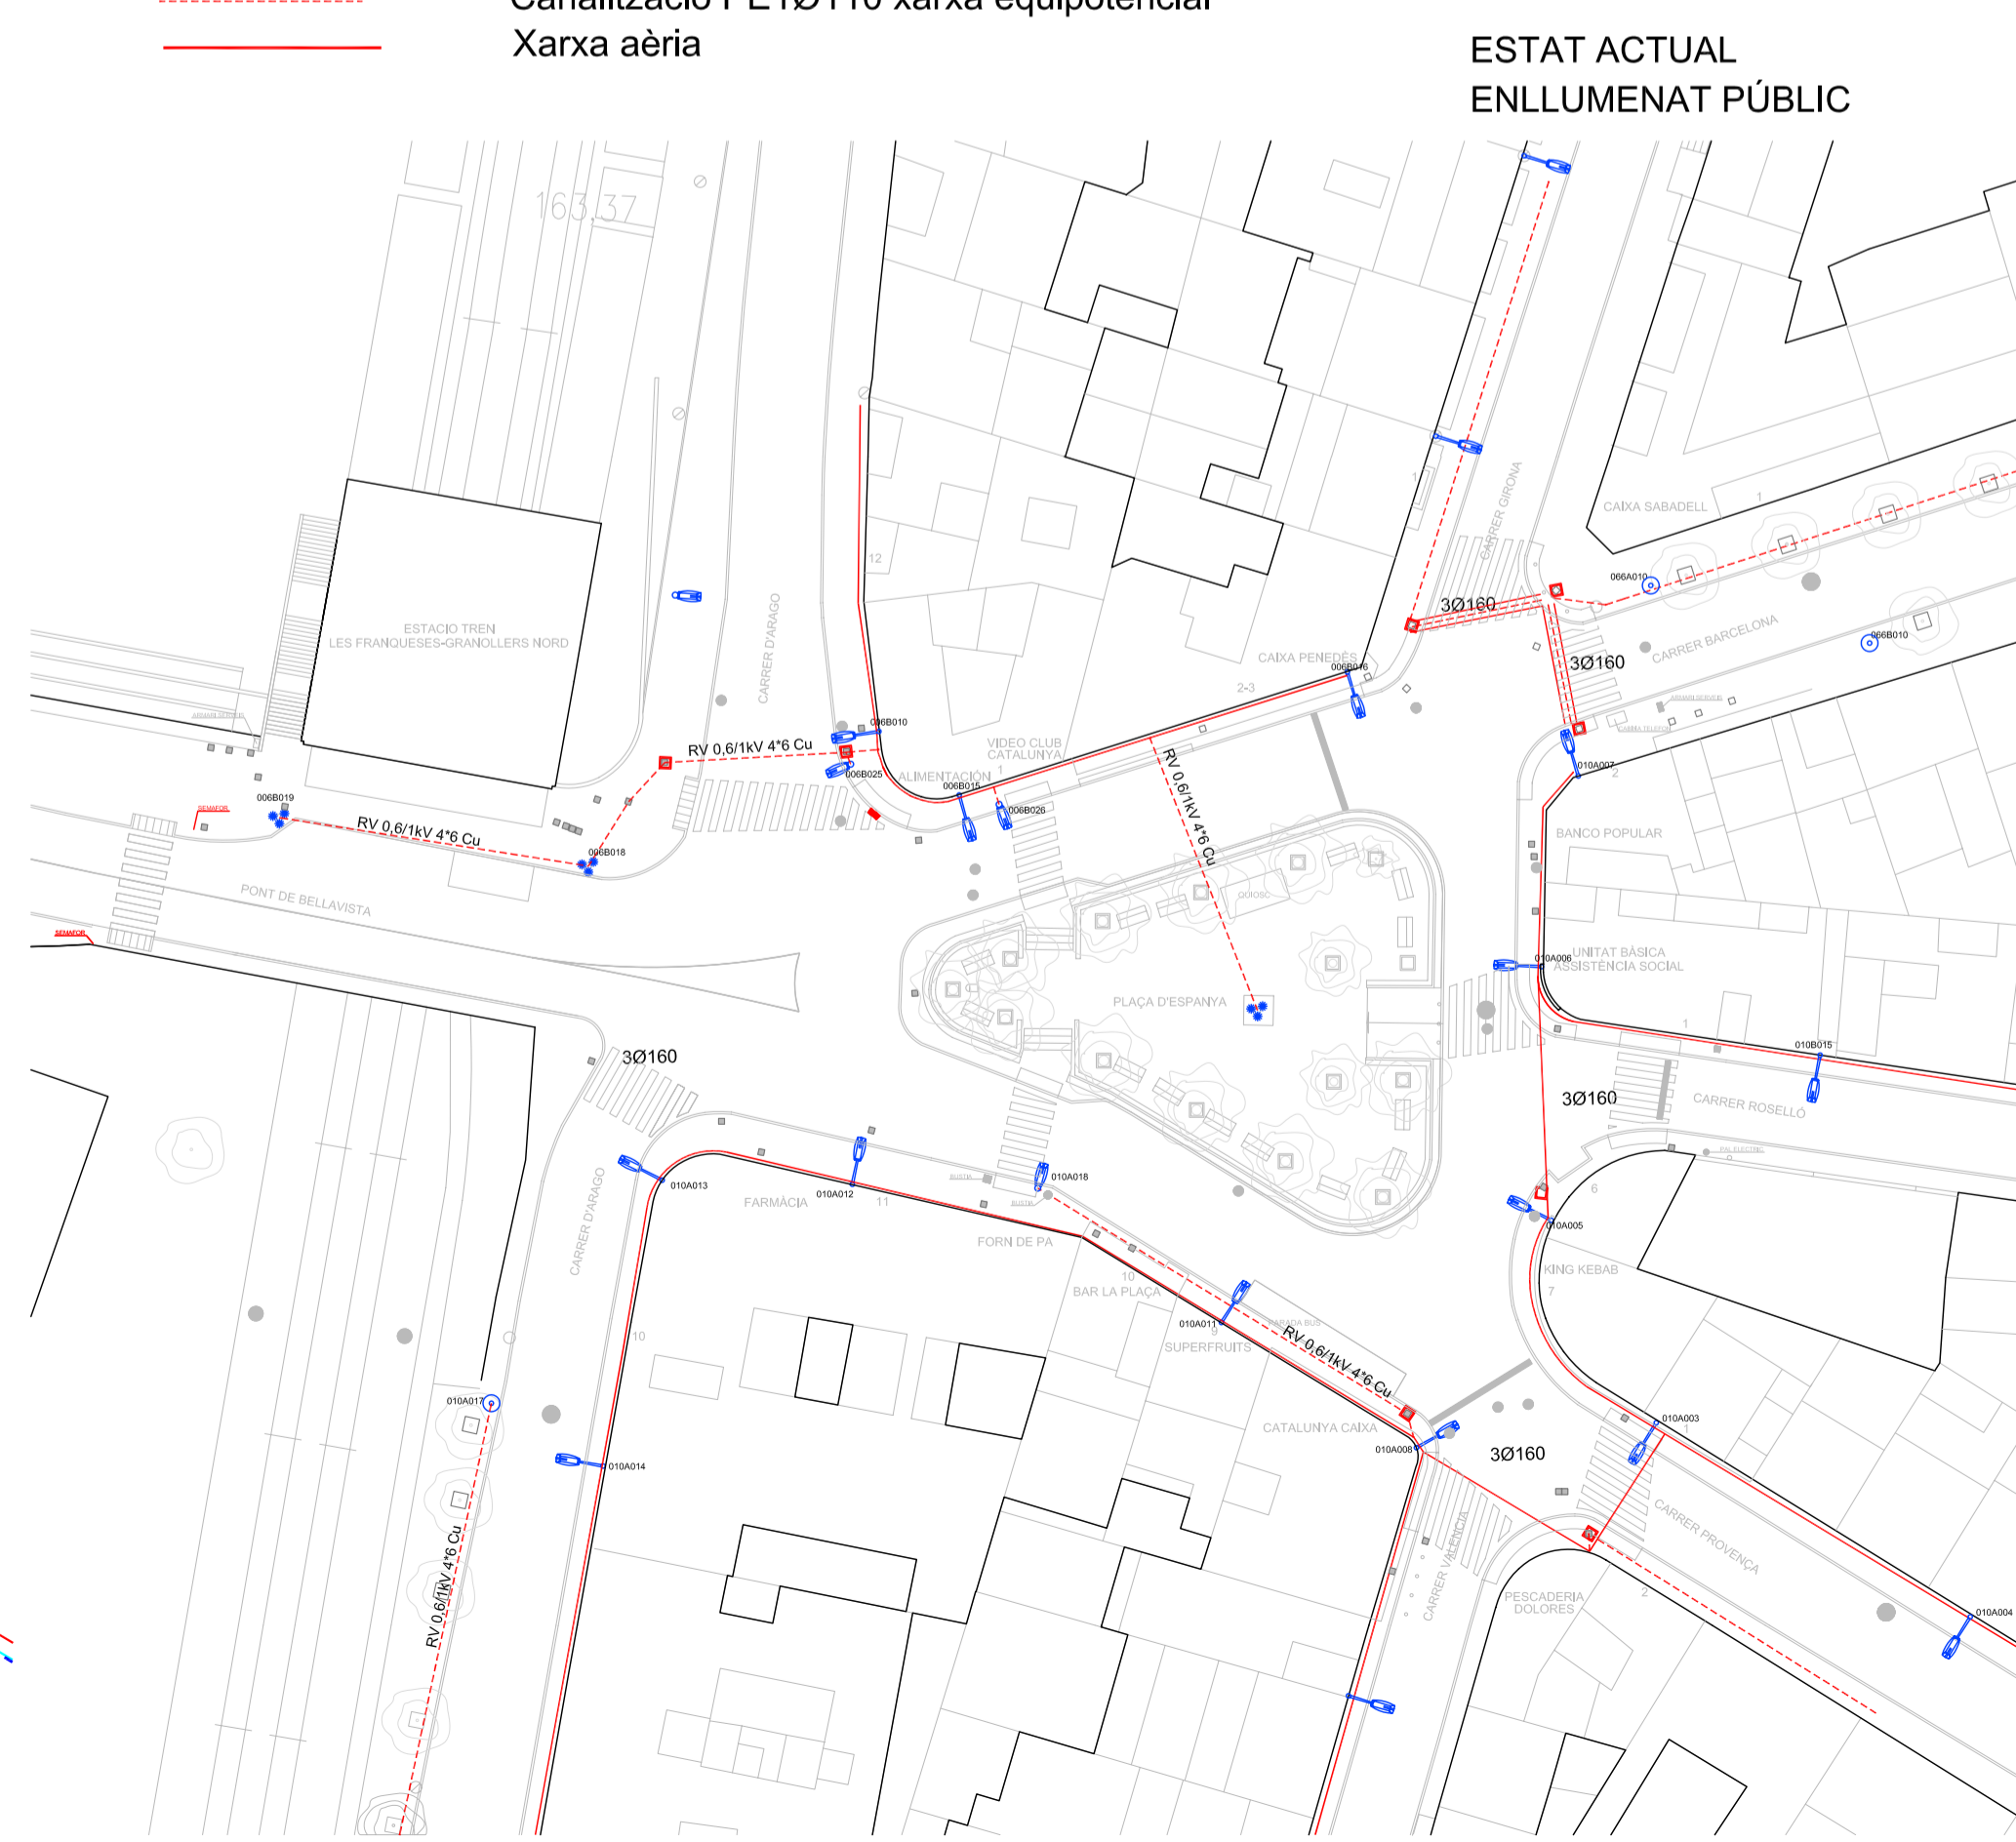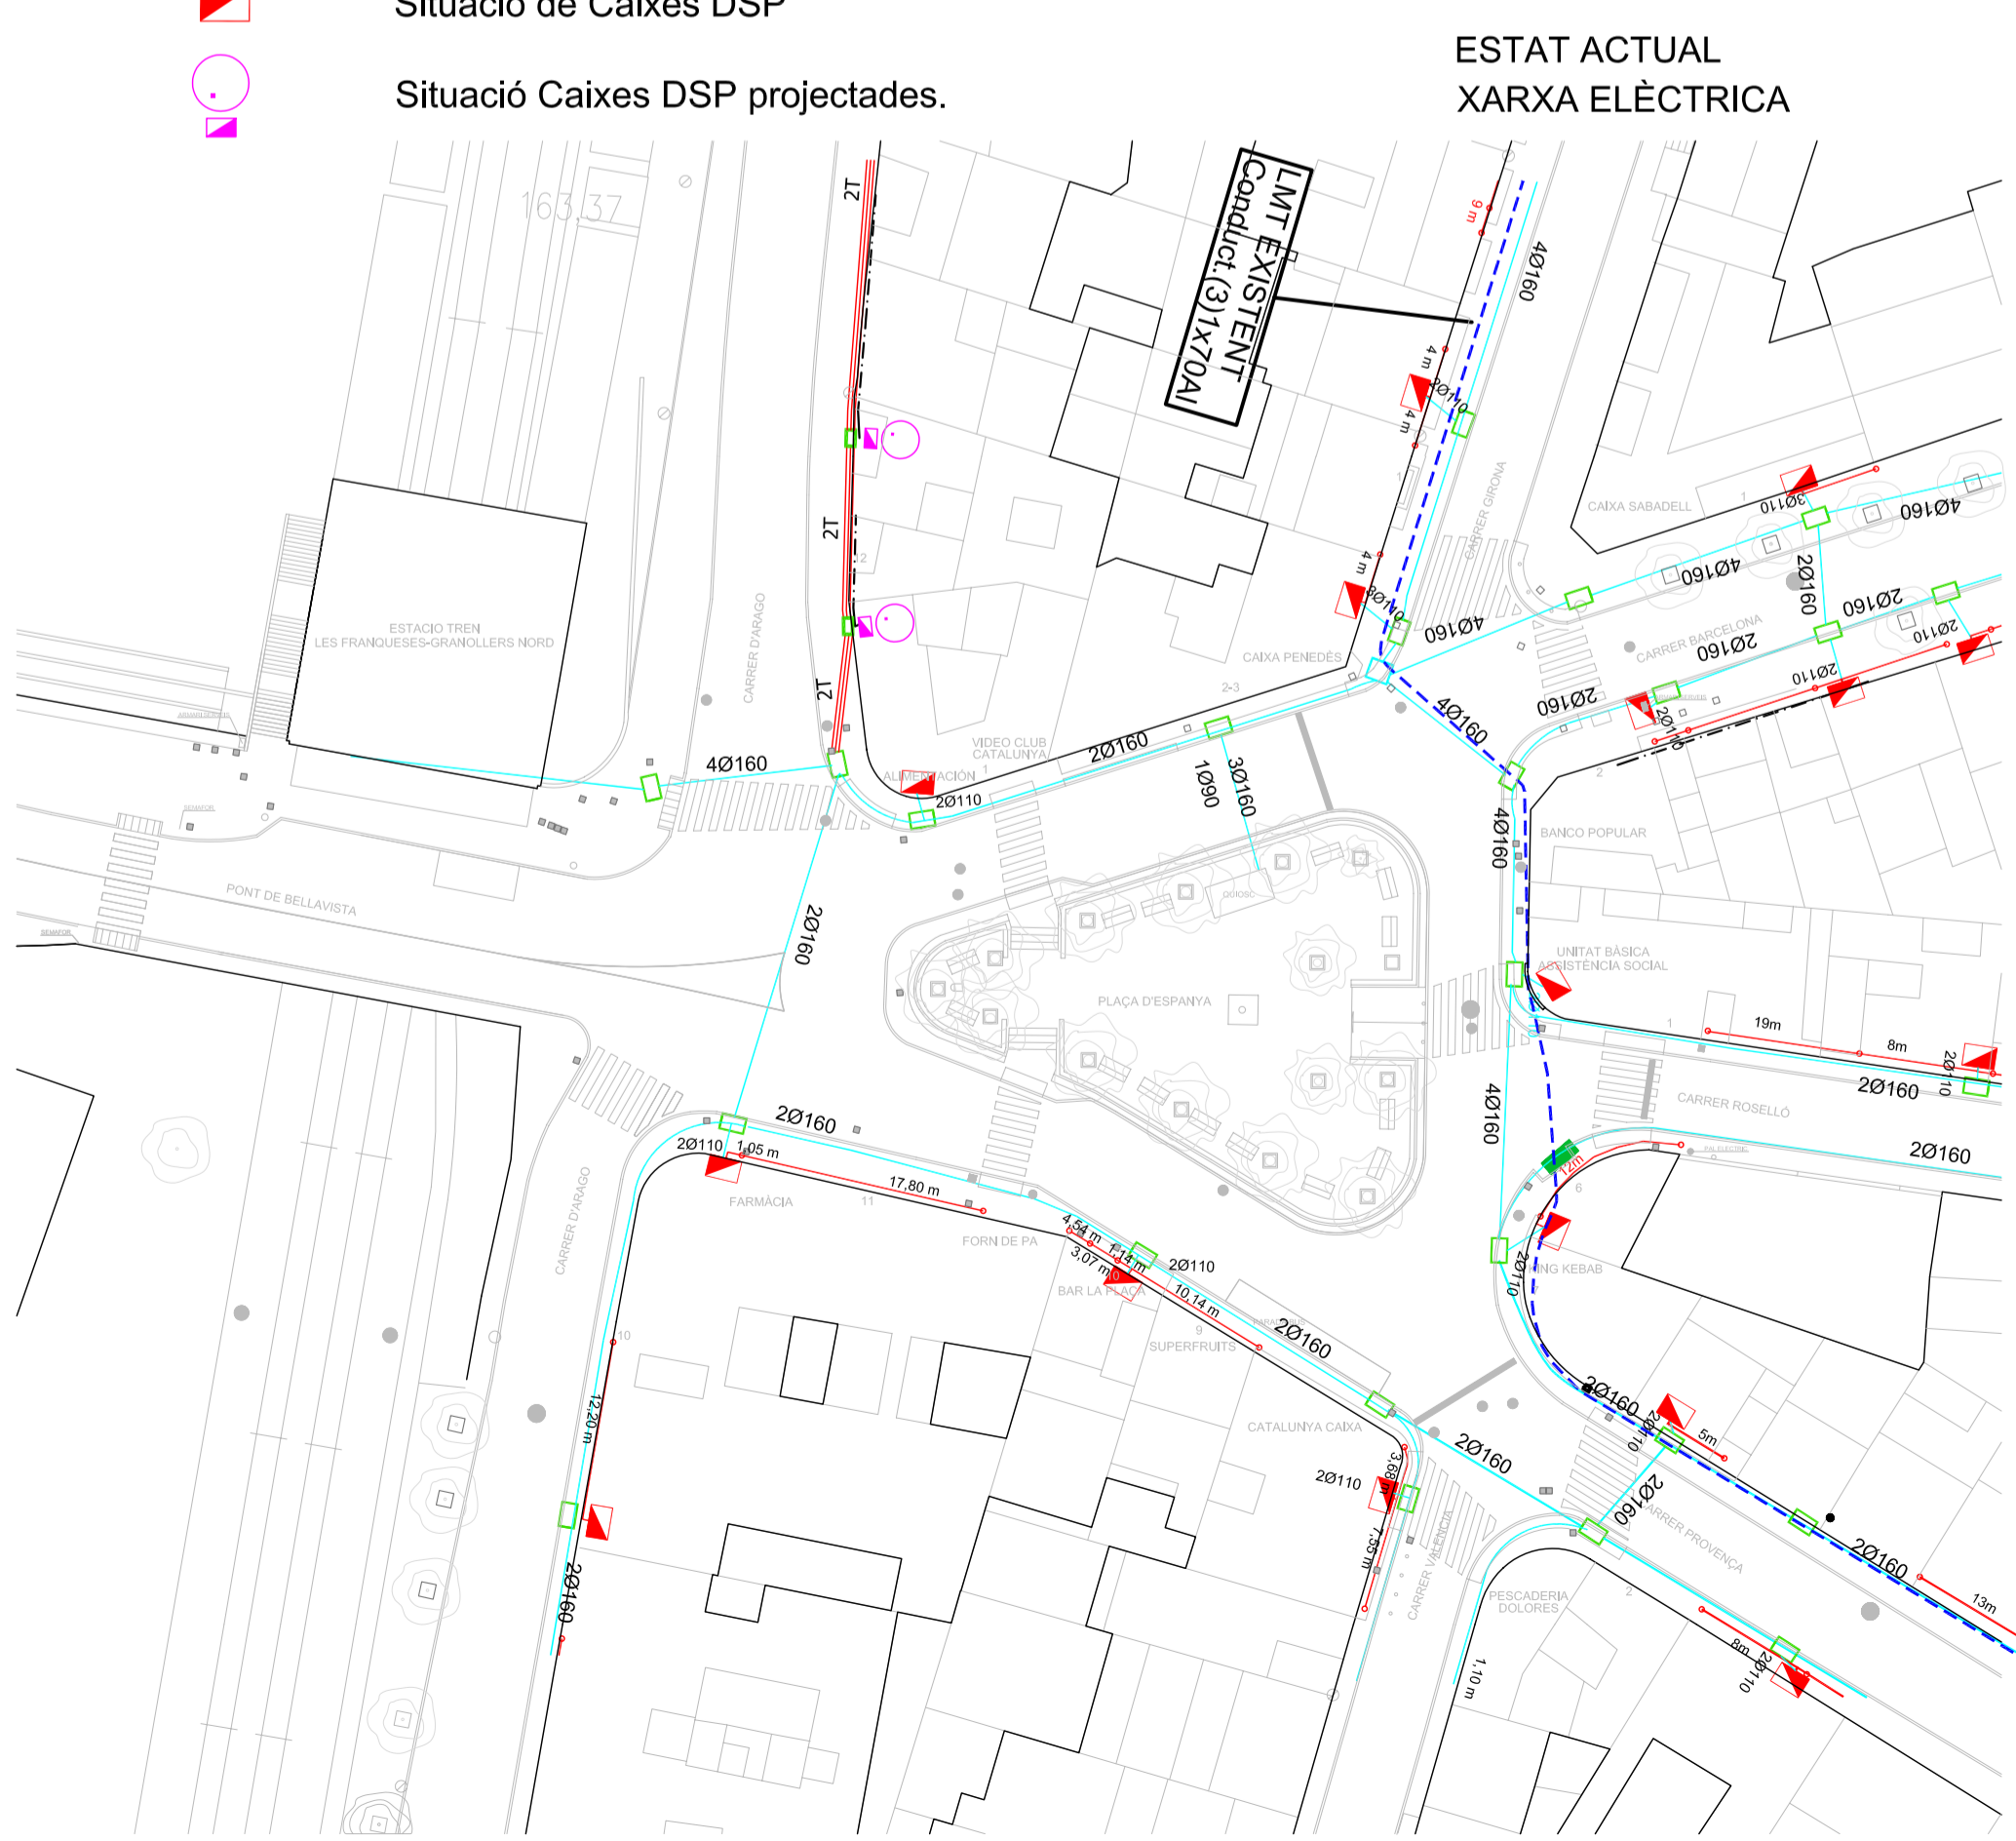

ESTAT ACTUAL ENLLUMENAT PÚBLIC