



PLANTA GUAL

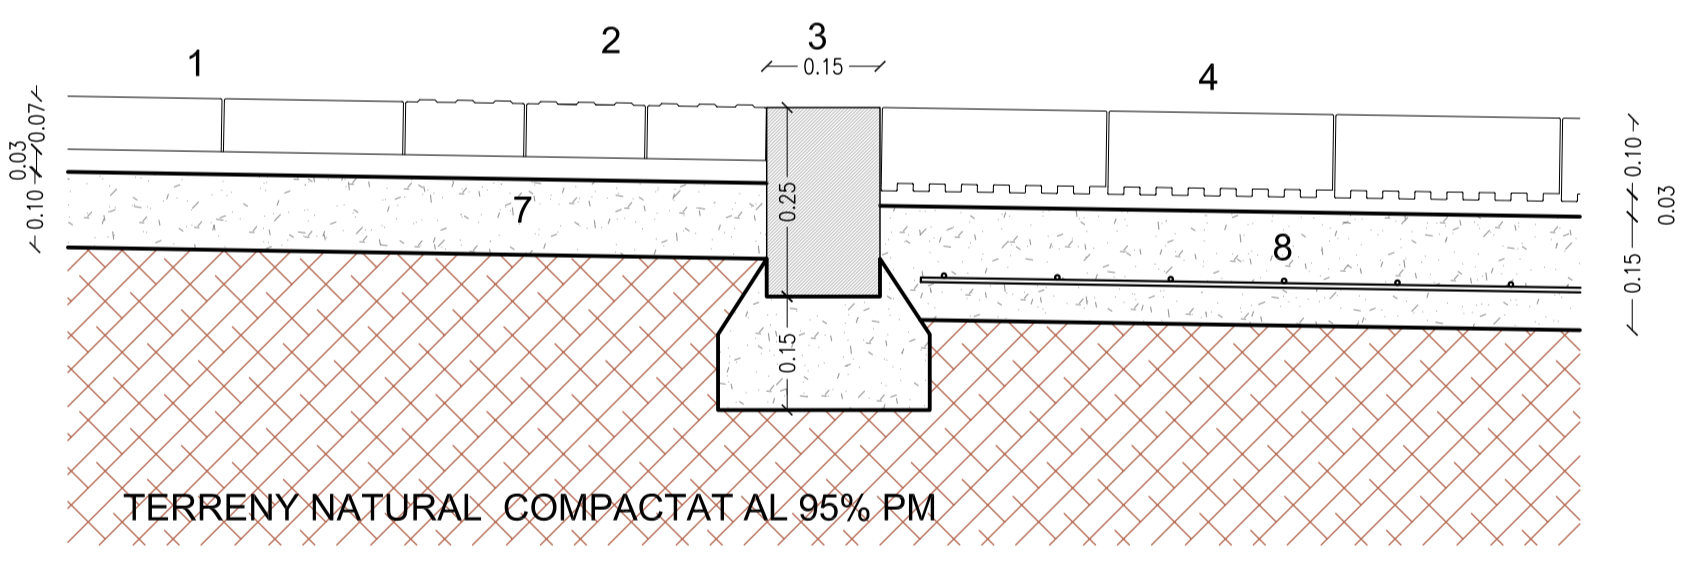

DETALL PAVIMENTS ESCALA 1/10

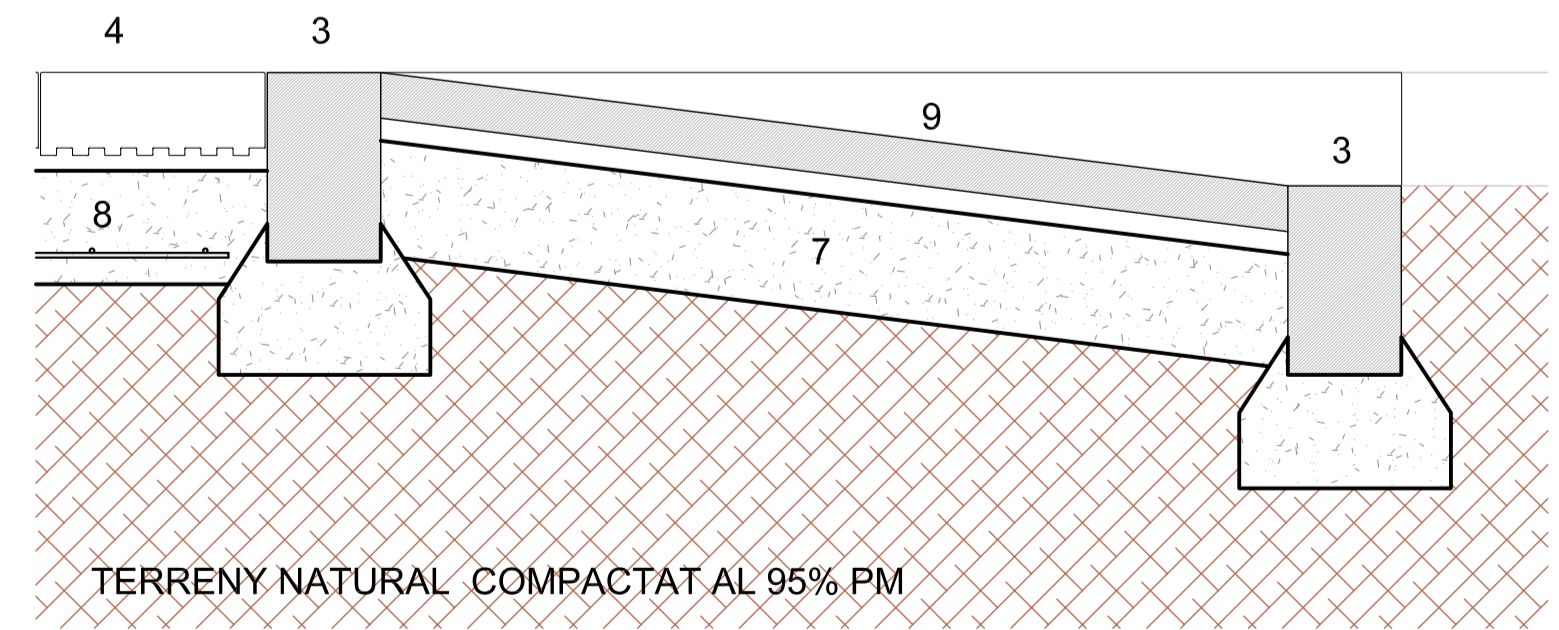

DETALLA GUAL ESCALA 1/10

9 RAMPA PER A GUAL DE FORMA RECTA, DE PECES DE PEDRA GRANÍTICA SERRADA MECÀNICAMENT I FLAMEJADA, DE 90 CM D'AMPLÀRIA I 6 DE GRUIX, COL·LOCADES AMB MORTER SOBRE BASE DE FORMIGÓ NO ESTRUCTURAL DE 15 N/MM2 DE RESISTÈNCIA MÍNIMA A COMPRESSIÓ

- 1 PAVIMENT DE PEÇA DE FORMIGÓ DE FORMA RECTANGULAR DE 24X16 CM I 7 CM DE GRUIX, DE LLAMBORDÍ TERANA ART DE LA CASA BREINCO, ACABAT AMB TEXTURA PÈTRIA, SOBRE LLIT DE SORRA DE 3 CM DE GRUIX, AMB REBLIMENT DE JUNTS AMB SORRA FINA
- 2 PAVIMENT DE PEÇA DE FORMIGÓ DE FORMA RECTANGULAR DE 16X16 CM I 7 CM DE GRUIX, DE LLAMBORDÍ TACTILE DE LA CASA BREINCO, ACABAT AMB TEXTURA PÈTRIA, SOBRE LLIT DE SORRA DE 3 CM DE GRUIX, AMB REBLIMENT DE JUNTS AMB SORRA FINA
- 3 VORADA DE PEDRA GRANÍTICA ESCAIRADA, SERRADA MECÀNICAMENT I FLAMEJADA, DE FORMA RECTA, DE 15X25 CM, COL·LOCADA SOBRE BASE DE FORMIGÓ NO ESTRUCTURAL DE 15 N/MM2 DE RESISTÈNCIA MÍNIMA A COMPRESSIÓ I DE 20 A 25 CM D'ALÇÀRIA I REJUNTADA
- 4 PAVIMENT DE PEÇA DE FORMIGÓ DE FORMA RECTANGULAR DE 30\*20 CM. I 10 CM. DE GRUIX, DE LLAMBORDÍ V5 DE LA CASA BREINCO, ACABAT AMB TEXTURA PÈTRIA, SOBRE LLIT DE SORRA DE 3 CM DE GRUIX, AMB REBLIMENT DE JUNTS AMB SORRA FINA
- 5 PAVIMENT DE PEÇA DE FORMIGÓ DE FORMA RECTANGULAR DE 16\*16 I 16\*12 CM I 7 CM DE GRUIX, DE LLAMBORDÍ TERANA ART DE COLOR NEGRE DE LA CASA BREINCO, ACABAT AMB TEXTURA PÈTRIA, SOBRE LLIT DE SORRA DE 3 CM DE GRUIX, AMB REBLIMENT DE JUNTS AMB SORRA FINA
- 6 PAVIMENT DE LLOSA DE FORMIGÓ PER A PAVIMENTS DE 60X40 CM I 7 CM DE GRUIX, DE LLOSA VULCANO DE LA CASA BREINCO, ACABAT AMB TEXTURA PÈTRIA, SOBRE LLIT DE SORRA DE 3 CM DE GRUIX, AMB JUNTA OBERTA DE 3MM, AMB REBLIMENT DE JUNTS AMB SORRA FINA I COMPACTACIÓ DEL PAVIMENT ACABAT.
- 7 BASE DE FORMIGÓ HM-20/S/20/I, DE CONSISTÈNCIA SECA I GRANDÀRIA MÀXIMA DEL GRANULAT 20 MM, AMB ACABAT REGLEJAT
- 8 SOLERA DE FORMIGÓ HA-25/P/20/I, DE CONSISTÈNCIA PLÀSTICA I GRANDÀRIA MÀXIMA DEL GRANULAT 20 MM, DE GRUIX 15 CM, AMB MALLA ELECTROSOLDADA DE BARRS CORRUGADES D'ACER ME 15X15 CM D:6-6 MM 6X2,2 M B500T UNE-EN 10080

S E E P



Titul del treball  
PROJECTE D'URBANITZACIÓ DE LA PLAÇA D'ESPANYA LES FRANQUESES DEL VALLÈS

Titul del plànol  
DETALL PAVIMENTS

Data: 30/07/2013 Escala: 1/50 Núm. plànol: 17 Nom arxiu inf.: 17detpavim.dwg

El tècnic redactor: [Signature] Aprovació municipal: [Signature]