


SENYALS GESTUALS					
Significat	Descripció	Il·lustració	Significat	Descripció	Il·lustració
Començament Atenció Preu de comanda-	El braç estès de forma oritzonal, els palmells de les mans cap endavant.		Retrocedir	Tots dos braços dobrats: els palmells de les mans cap a l'exterior, els avantbraços es mouen lentament allunyant-los del cos.	
Aturada Interrupció Fi del moviment	El braç dreit estès cap amunt, el palmell de la mà dreta cap endavant.		Cap a la dreta respecte a l'encarregat de les senyals	El braç dreit estès menys o més d'un horitzontal, el palmell de la mà dreta cap avall, fa petits moviments lents que indiquen la direcció.	
Fi de les operacions	Les dues mans juntes i l'allargada del pit.		Cap a l'esquerra respecte a l'encarregat de les senyals	El braç esquerre estès menys o més d'un horitzontal, el palmell de la mà esquerra cap avall, fa petits moviments lents que indiquen la direcció.	
Hissar	El braç dreit estès cap amunt, el palmell de la mà dreta cap endavant, descriurint lentament un cercle.		Distància horitzontal	Les mans indiquen la distància	
Banjar	Braç dreit estès cap avall, el palmell de la mà dreta cap a l'interior, descriurint lentament un cercle.		Perill: parada d'emergència	Tots dos braços estèsos cap amunt, els palmells de les mans cap endavant.	
Distància vertical	Les mans indiquen la distància.		Ràpid	Els gestos codificats referits als moviments es fan amb rapidesa.	
Avençar	Tots els braços dobrats: els palmells de les mans cap a l'interior, els avantbraços es mouen lentament cap el cos.		Lent	Els gestos codificats referits als moviments es fan molt lentament.	

TELEFONS D'INTERES
EMERGENCIES: 112
AMBULANÇIES: 061
BOMBERS: 085
POLICIA LOCAL: 092 o 93-575.21.77
MOSSOS D'ESQUADRA: 088

ACCESOS I CIRCULACIONS
Durant l'entrada i sortida de maquinaria o bé durant l'invasió provisional de la via pública per a càrrega i descàrrega serà d'obligat compliment la presència d'un operari qualificat per a que senyalitzi als conductors i veïns per a que cap vianant enveixi la zona de treball. Aquest operari coneixerà el codi de senyalització.

NOTA INFORMATIVA
1 En tots els àmbits d'actuació és responsabilitat del contractista d'informar dels riscos de l'obra a tot el seu personal, així com a possibles subcontractes.
2. En l'obra es prioritzarà el recurs preventiu o bé l'agent designat per a la constructora, controlarà el personal acreditat per accedir a l'obra.
3 Cal tenir en compte l'ilure d'obstacles els recorreguts de l'obra. L'EC definirà el responsable en les possibles situacions d'emergència.

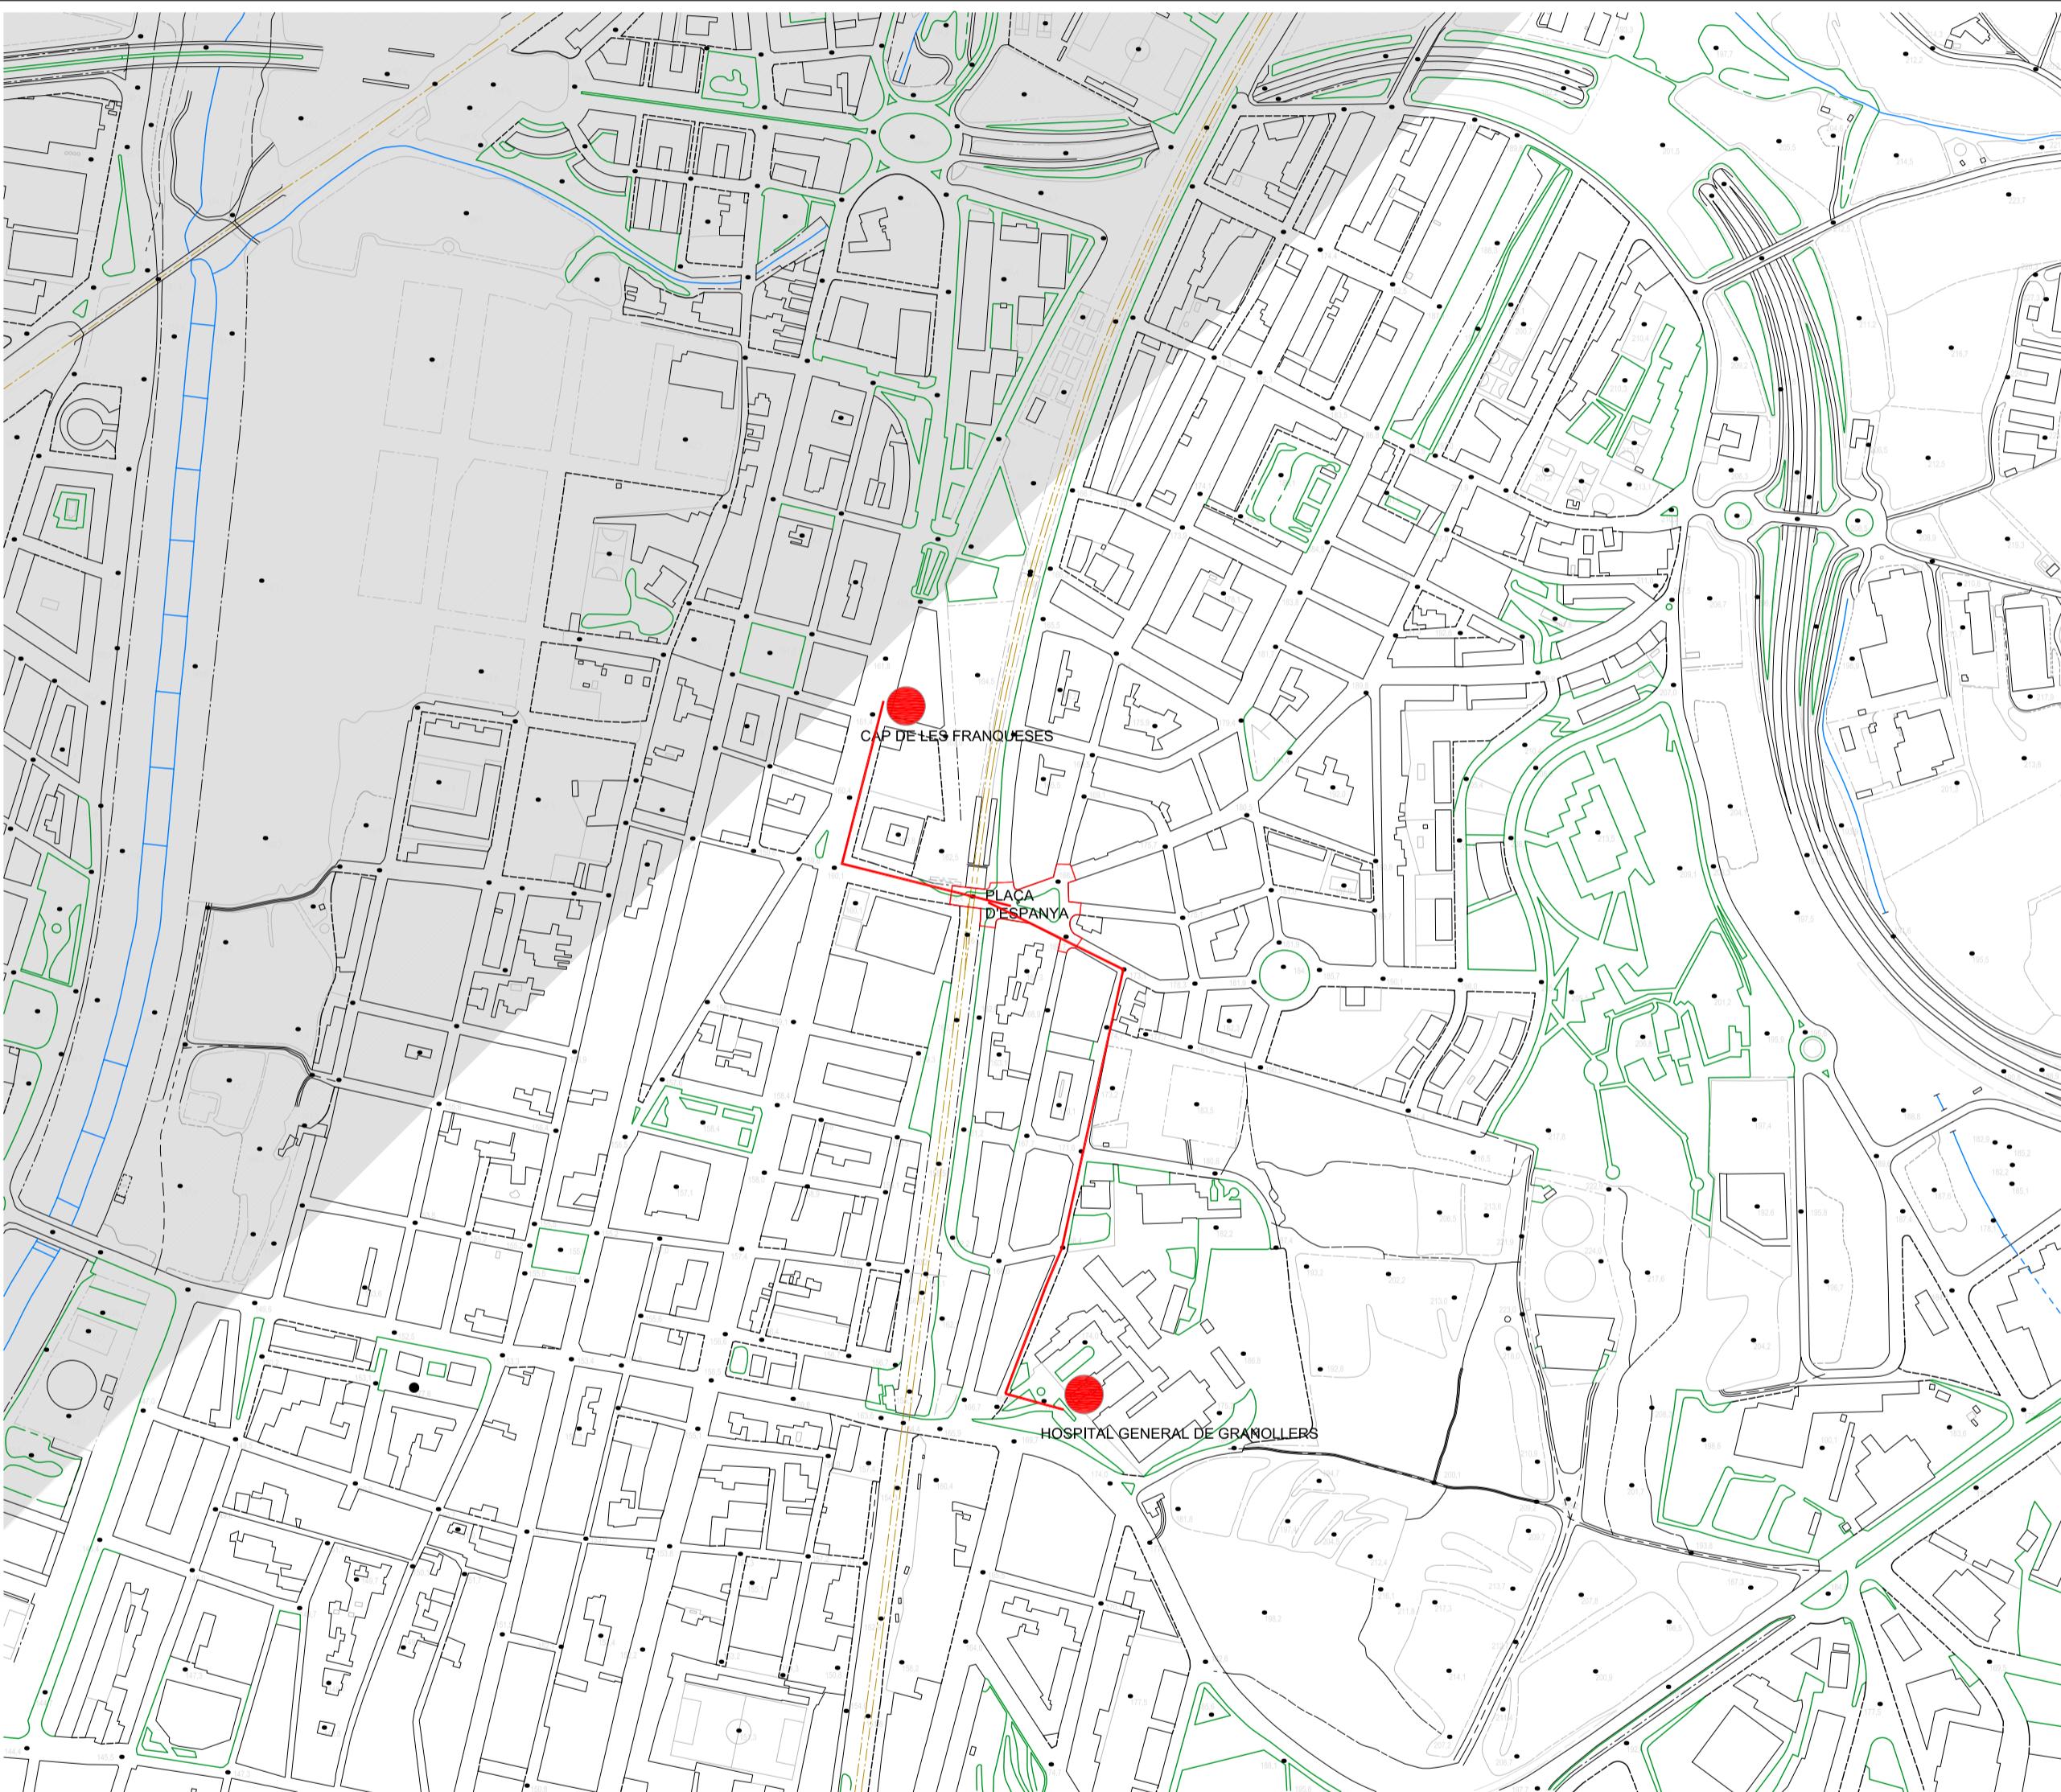

Recorregut centre de treball - CAP CAP Les Franqueses del Vallès Carrer Girona, 290. 08520 Les Franqueses del Vallès. Telèfon: 93-861.80.30 Fax: 93-861.80.35 Distància: 400 m. Horari: 8 a 21 hores

Recorregut centre de treball - Centre Hospitalari Hospital General de Granollers Avinguda Francesc Ribas s/n. 08400 Granollers. Telèfon: 93-842.50.00 Fax: 93-842.50.17 Distància: 600 m.



Títol del treball
ESTUDI DE SEGURETAT I SALUT D'URBANITZACIÓ DE LA PLAÇA D'ESPANYA
LES FRANQUESES DEL VALLÈS

Títol del plànol
SITUACIÓ

Data 30/07/2013 Escala 1/5000 Núm. plànol ESS.1 Nom arxiu inf. ESS1situacio.dwg

El tècnic redactor Joan Sandoval Amat

Aprovació municipal