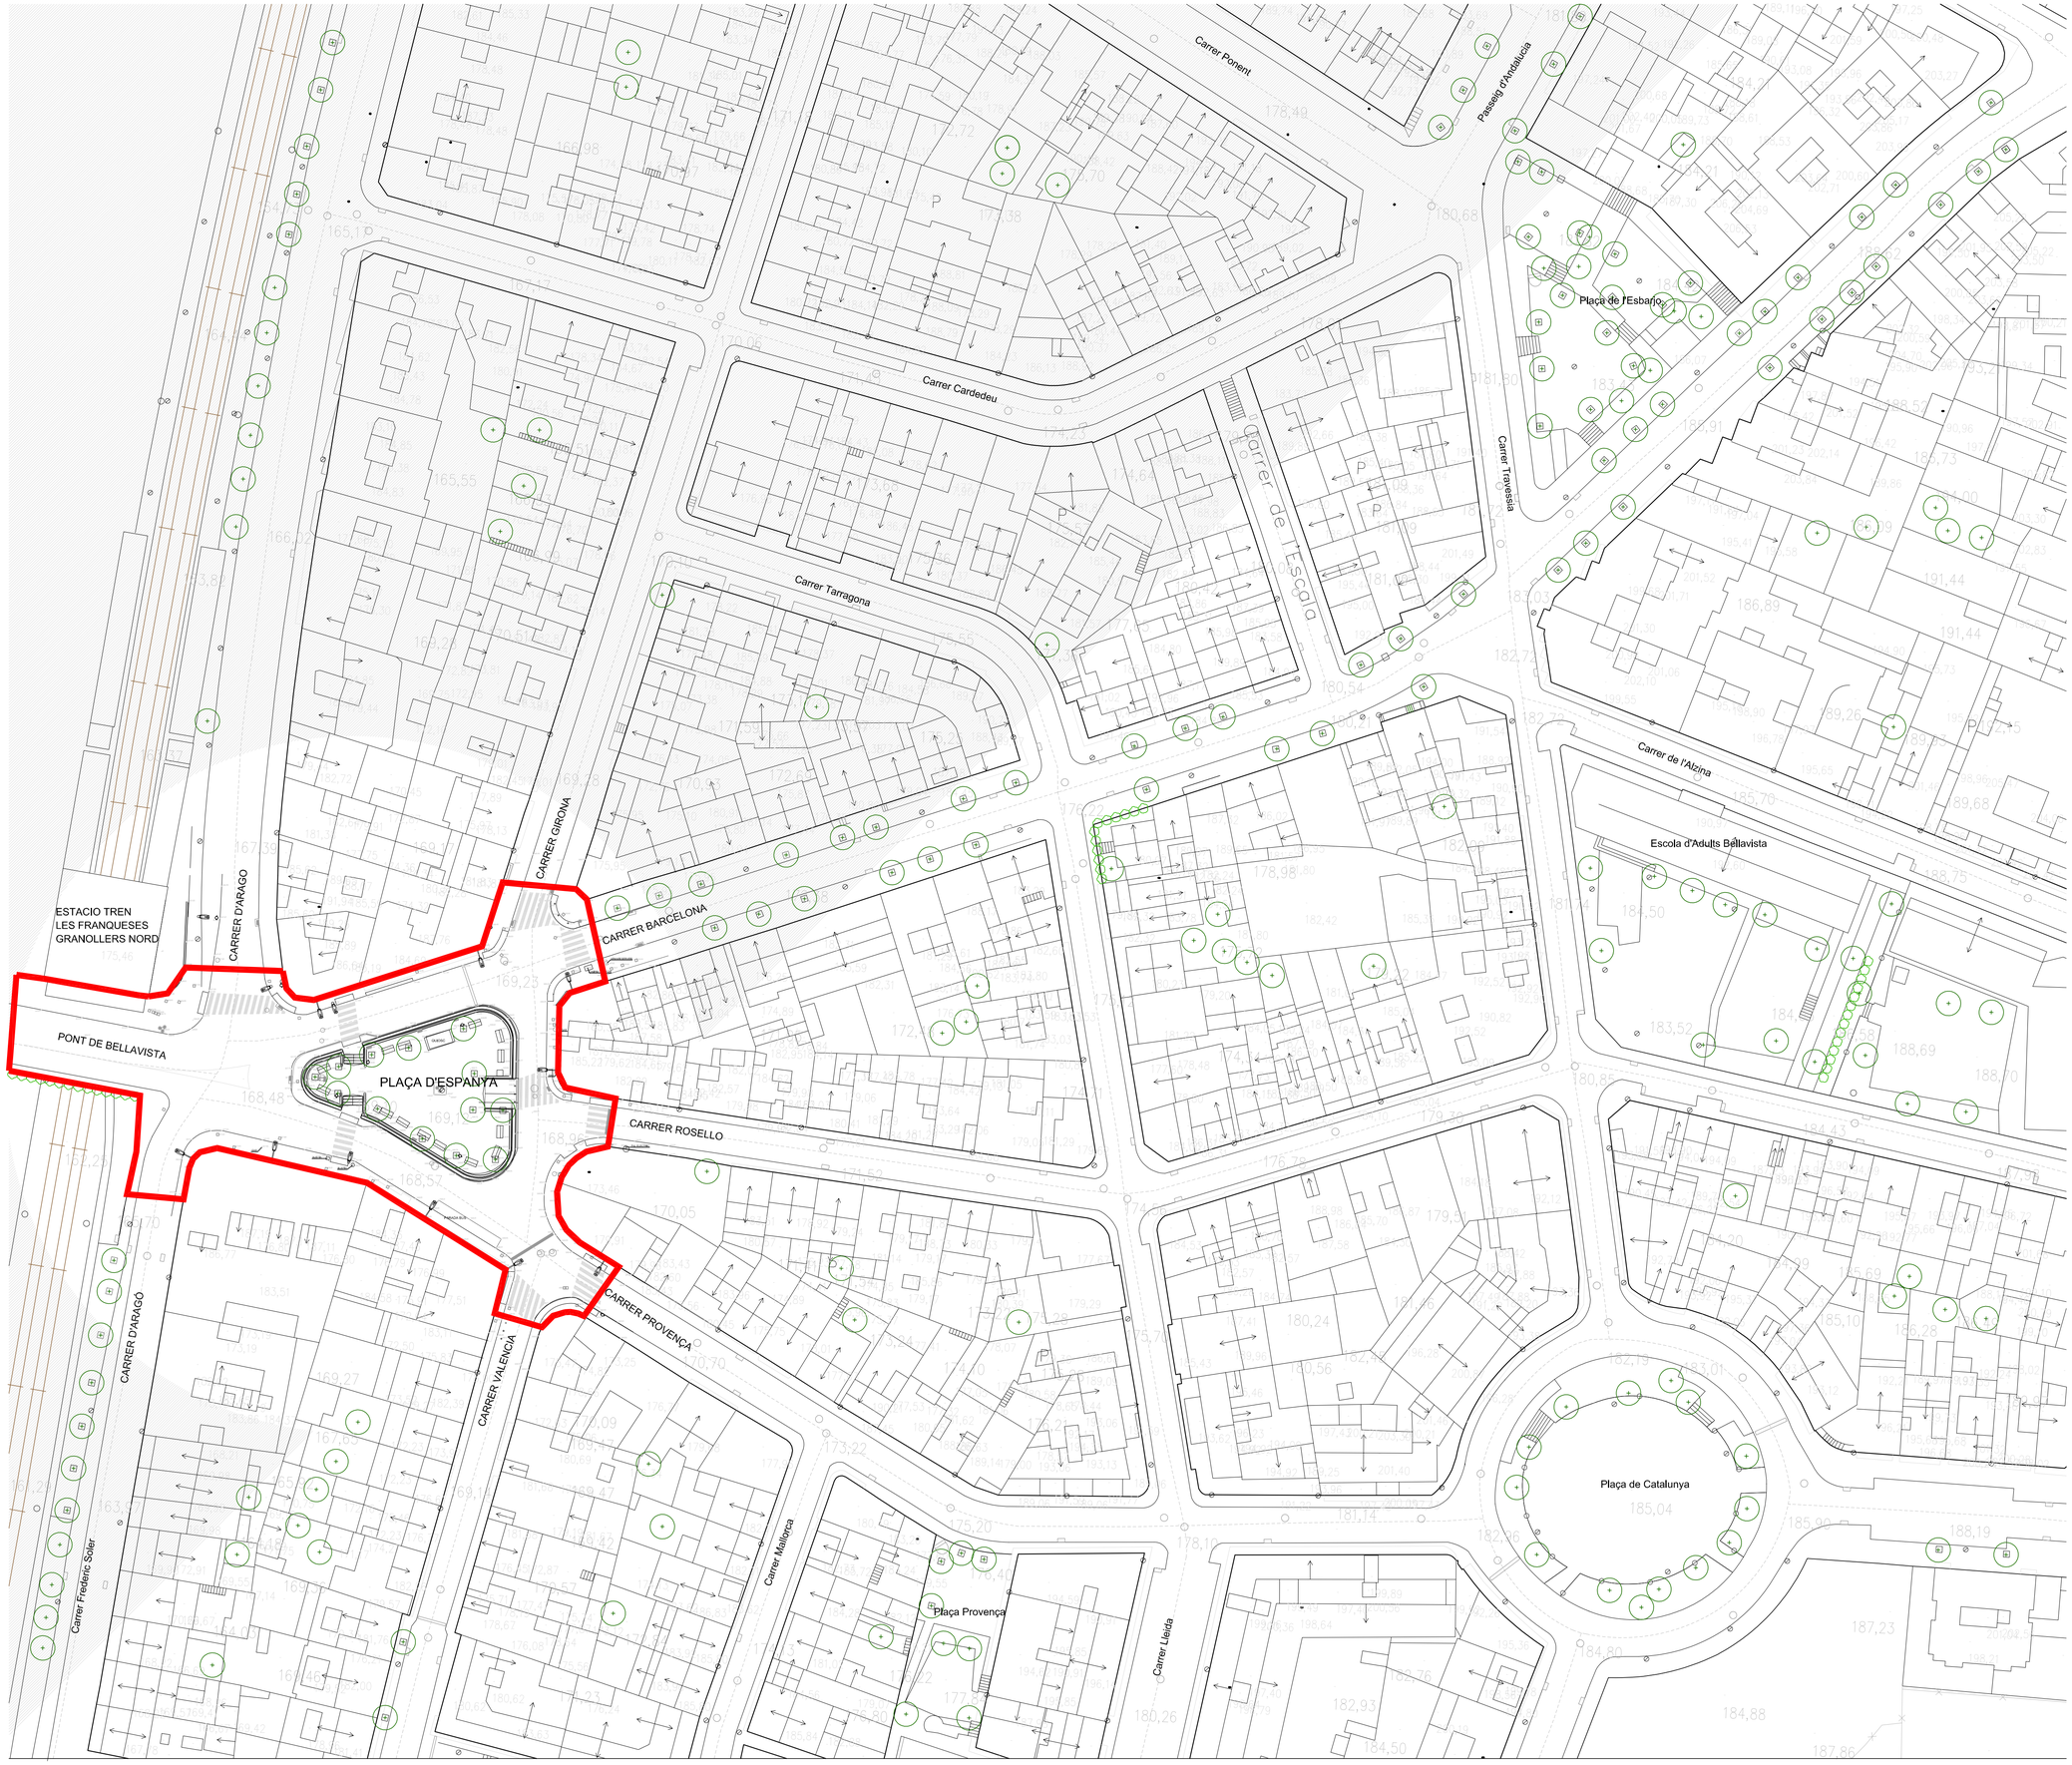

ÀMBIT PROJECTE.
Superfície: 3470 m²

N

S E E P

Institució

Diputació Barcelona

Ajuntament de Les Franqueses del Vallès

Títol del treball

PROJECTE D'URBANITZACIÓ
DE LA PLAÇA D'ESPANYA
LES FRANQUESES DEL VALLÈS

Títol del plànol

EMPLAÇAMENT

Data	Escala	Núm. plànol	Nom arxiu inf.
30/07/2013	1/500	0.2	02emplaçam.dwg

El tècnic redactor

Joan Sandoval Amat

Aprovació municipal