


FASE 1



FASE 2



FASE 3

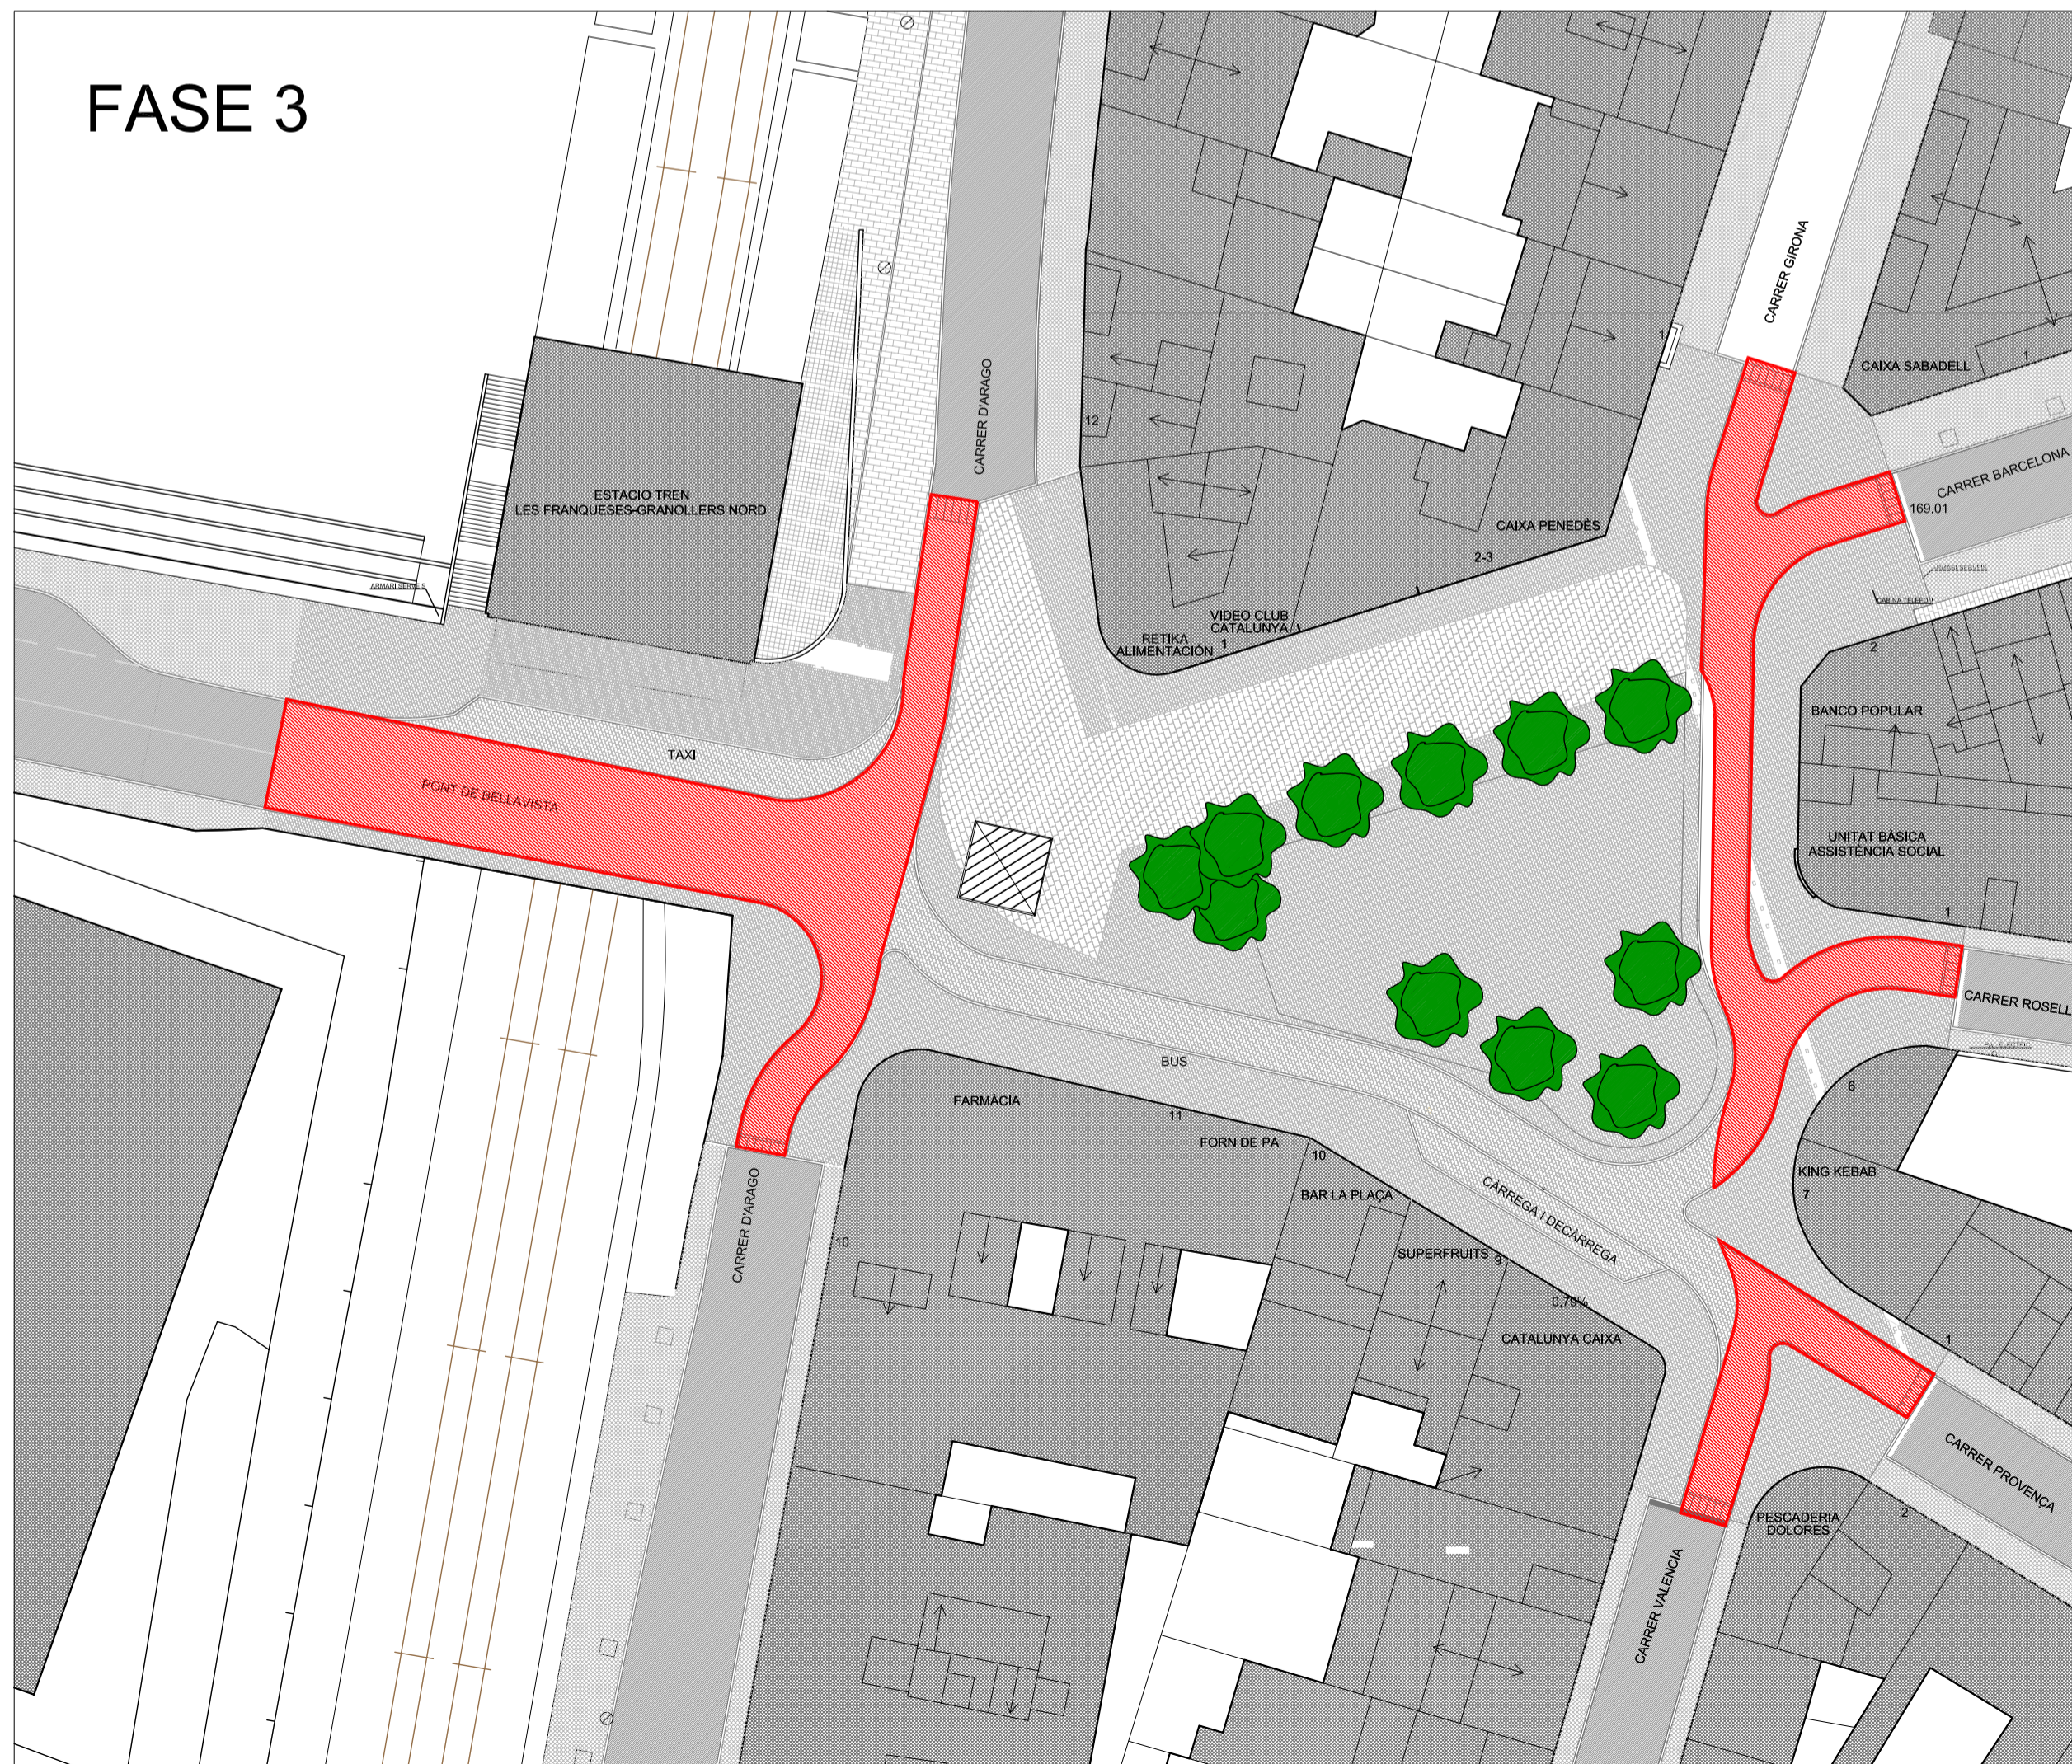

Espai d'actuació als diferents moments d'execució de l'obra

Separació per garantir accés als habitatges, locals comercials i circulació de vianants

Límit d'actuació

A cada una de les fases caldrà mantenir les voreres d'accés als habitatges i la circulació de vianants en tot moment, resolvent de forma puntual el pavimentat nou de les mateixes i l'obertura de rases de serveis un cop finalitzades les tasques de la resta del sector.

Caldrà la realització de feines de sanejament prèvies a la realització general de les obres de cada fase per tal de garantir en tot moment el recorregut de les aigües de pluja.

FASE 1 SUPERFÍCIE TOTAL EN OBRES: 1.600 M²
DURADA TOTAL EN OBRES: 5,5 MESOS

DINS DE L'ÀMBIT DE LA PLAÇA LA CIRCULACIÓ DE VEHICLES ES REALITZARÀ PEL COSTAT DEL CARRER DE BARCELONA

FASE 2 SUPERFÍCIE TOTAL EN OBRES: 1.130 M²
DURADA TOTAL EN OBRES: 4 MESOS

Pont de Bellavista estació:	82 M ²	3 setmanes
Pont de Bellavista-Sud:	98 M ²	3 setmanes
Carrer València/Provença:	62 M ²	2 setmanes
Carrer Provença/Rosselló:	114 M ²	3 setmanes
Carrer Rosselló/Barcelona:	151 M ²	3 setmanes
Carrer Barcelona/Girona:	47 M ²	2 setmanes
Carrer Girona/Aragó:	493 M ²	2 mesos

Es proposa iniciar els treballs pel sector entre els carrers de Girona i Aragó per tal d'aconseguir que la plataforma quedi acabada entre les dues façanes més grans de la plaça i permetre l'abans possible la circulació de vianants per ella.

DINS DE L'ÀMBIT DE LA PLAÇA LA CIRCULACIÓ DE VEHICLES ES REALITZARÀ PEL COSTAT DEL CARRER DE PROVENÇA

FASE 3 SUPERFÍCIE TOTAL EN OBRES: 740 M²
DURADA TOTAL EN OBRES: 2,5 MESOS

Pont de Bellavista:	225 M ²	5 setmanes
Carrer d'Aragó:	190 M ²	3 setmanes
Carrer València/Girona:	325 M ²	5 setmanes

TALLS A LA CIRCULACIÓ DE VEHICLES

S E E P



Titul del treball
PROJECTE D'URBANITZACIÓ DE LA PLAÇA D'ESPANYA LES FRANQUESES DEL VALLÈS

Titul del plànol
FASES OBRA PER ORGANITZAR CIRCULACIONS

Data: 30/07/2013 Escala: 1/400 Núm. plànol: 21 Nom arxiu inf.: 21fases.dwg

El tècnic redactor: [Signature] Aprovació municipal: [Signature]