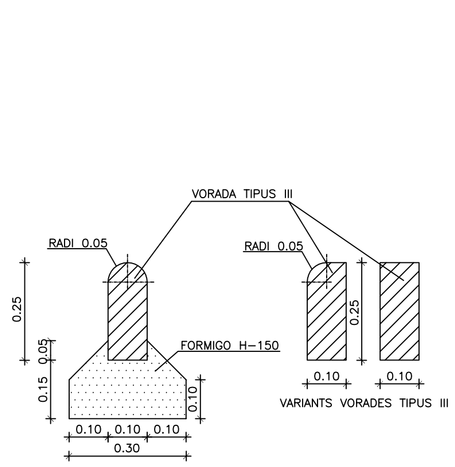

VORADA TIPUS III (PER A JARDINS)

M3/ML FORMIGO
0.045

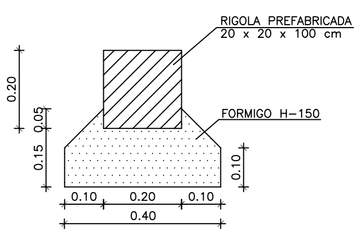

RIGOLA PER A APARCAMENTS

M3/ML FORMIGO
0.060

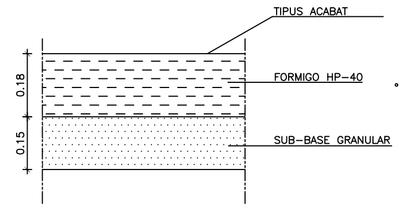

PAVIMENT DE FORMIGO

NOTA: TIPUS I DISTANCIAMENT ENTRE JUNTES, A DICTAMINAR PER LA DIRECCIO FACULTATIVA

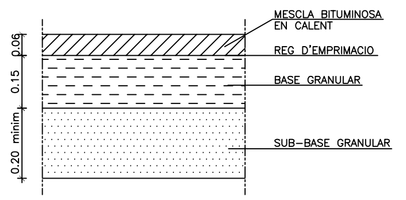

FERM CALÇADA TIPUS III

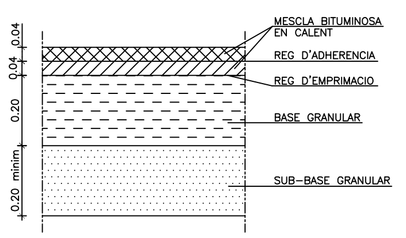

FERM CALÇADA TIPUS II

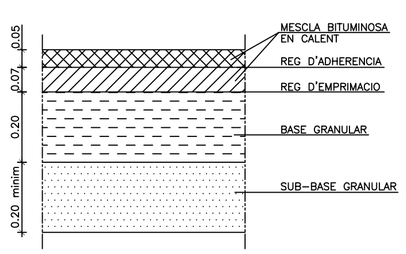

FERM CALÇADA TIPUS I

PAS D'INSTAL.LACIONS A VORERA SENSE ARBRAT

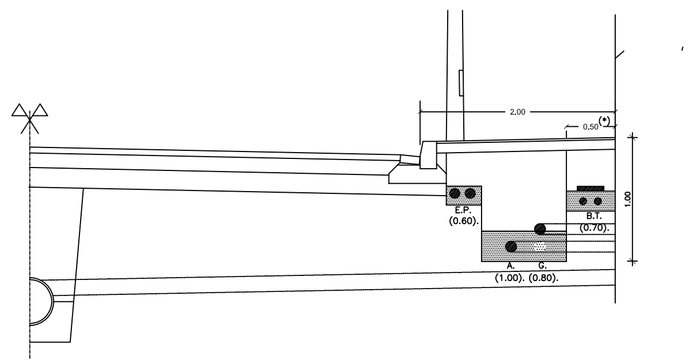

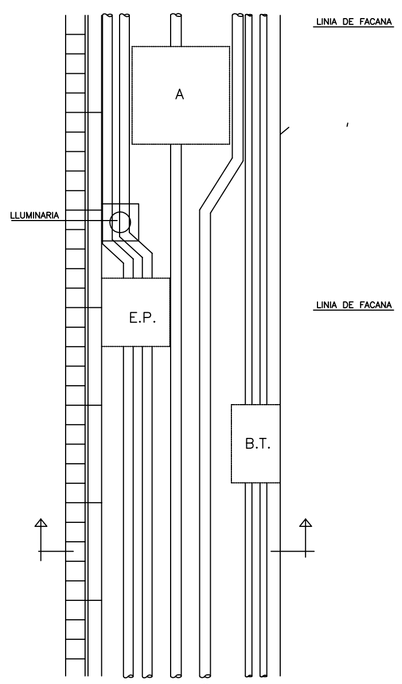

SERVEIS COMPATIBLES:
AIGUA (A)
ENLLUMENAT PUBLIC (EP)
BAIXA TENSIO (BT)
GAS (G)

SERVEIS NO COMPATIBLES:
TELEFONIA (T)
MITJA TENSIO (MT)

(*) ESPAI DE RESERVA PER A BT I ESCOMESES

DISTANCIA MINIMA ENTRE XARXES 30 cm AMB PARAL.LELISME I ENCREUAMENTS AMB UNA CONNEXIO DE SERVEI.

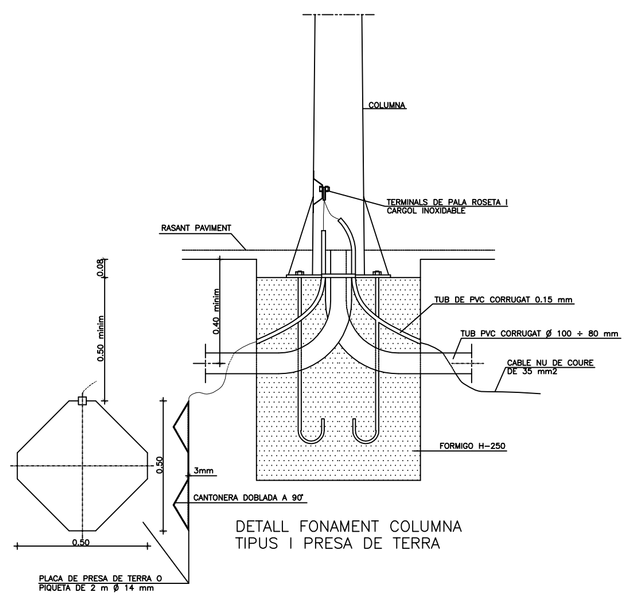

DETALL FONAMENT COLUMNA
TIPUS I PRESA DE TERRA

TIPOLOGIA EDIFICATORIA

- PAVIMENT D'ASFALT
- PAVIMENT DE LLAMBORDES
- PAVIMENT FORMIGÓ AMB COLOR

Límit Pla Parcial Sector C

ANCORATGES DE LES COLUMNES I BACULS

ALÇADA		3	3.50	4	4.50	5	6	7	8	9	10	11	12
FONAMENTACIONS	Ø	0.50	0.50	0.60	0.60	0.60	0.60	0.80	0.80	0.80	0.80	0.90	0.90
	H	0.65	0.65	0.65	0.65	0.70	0.80	0.80	0.80	0.95	1.00	1.00	1.20
PERNS	L	400	400	500	500	500	500	700	700	700	900	900	900
	P	14	14	22	22	22	22	24	24	24	27	27	27
	r	100	100	100	100	100	100	110	110	110	130	130	130
FEMELLES	T	27	27	27	27	27	36	36	36	40	40	40	40
	t	15	15	15	15	15	19	19	19	22	22	22	22
VOLANDERES	M	50	50	50	50	50	50	50	50	60	60	60	60
	m	5	5	5	5	5	5	5	5	5	8	8	8
	e	15	15	23	23	23	23	25	25	25	28	28	28

NOTA: TOTES LES DIMENSIONS SON EN MILLIMETRES EXCEPTE ELS DIMENSIONATS DE LES ALCADES I FONAMENTACIONS QUE SON EN METRES

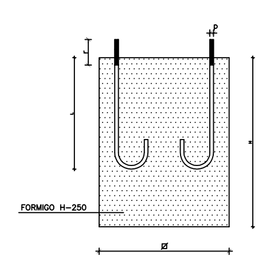

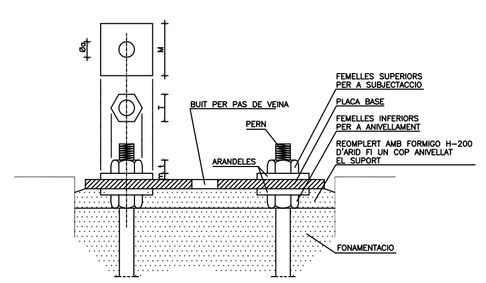

FONAMENTACIO I PERNS

Ajuntament Les Franqueses del Vallès

EQUIP REDACTOR :

bgm assessorament estratègia mediació

SEGIMON GALLIFA CASAS, Advocat

Salvador Pou Quincoces - M. Teresa Rosich Bueso
Arquitectes - Arquitectes tècnics

SALVADOR POU QUINCOCES, Arquitecte

PLA PARCIAL I PROJECTE BÀSIC D'URBANITZACIÓ - TEXT REFÓS

SECTOR " C " - CORRÓ D'AMUNT

PLÀNOL Nº : 2.9

ESCALA : 1/500

PLÀNOL :

VIALITAT I MOBILITAT