


LÍNIES DE COTA DE NIVELL CADA 5 CM.

168.30 Cotes existents a mantenir

168.90 Cotes projecte

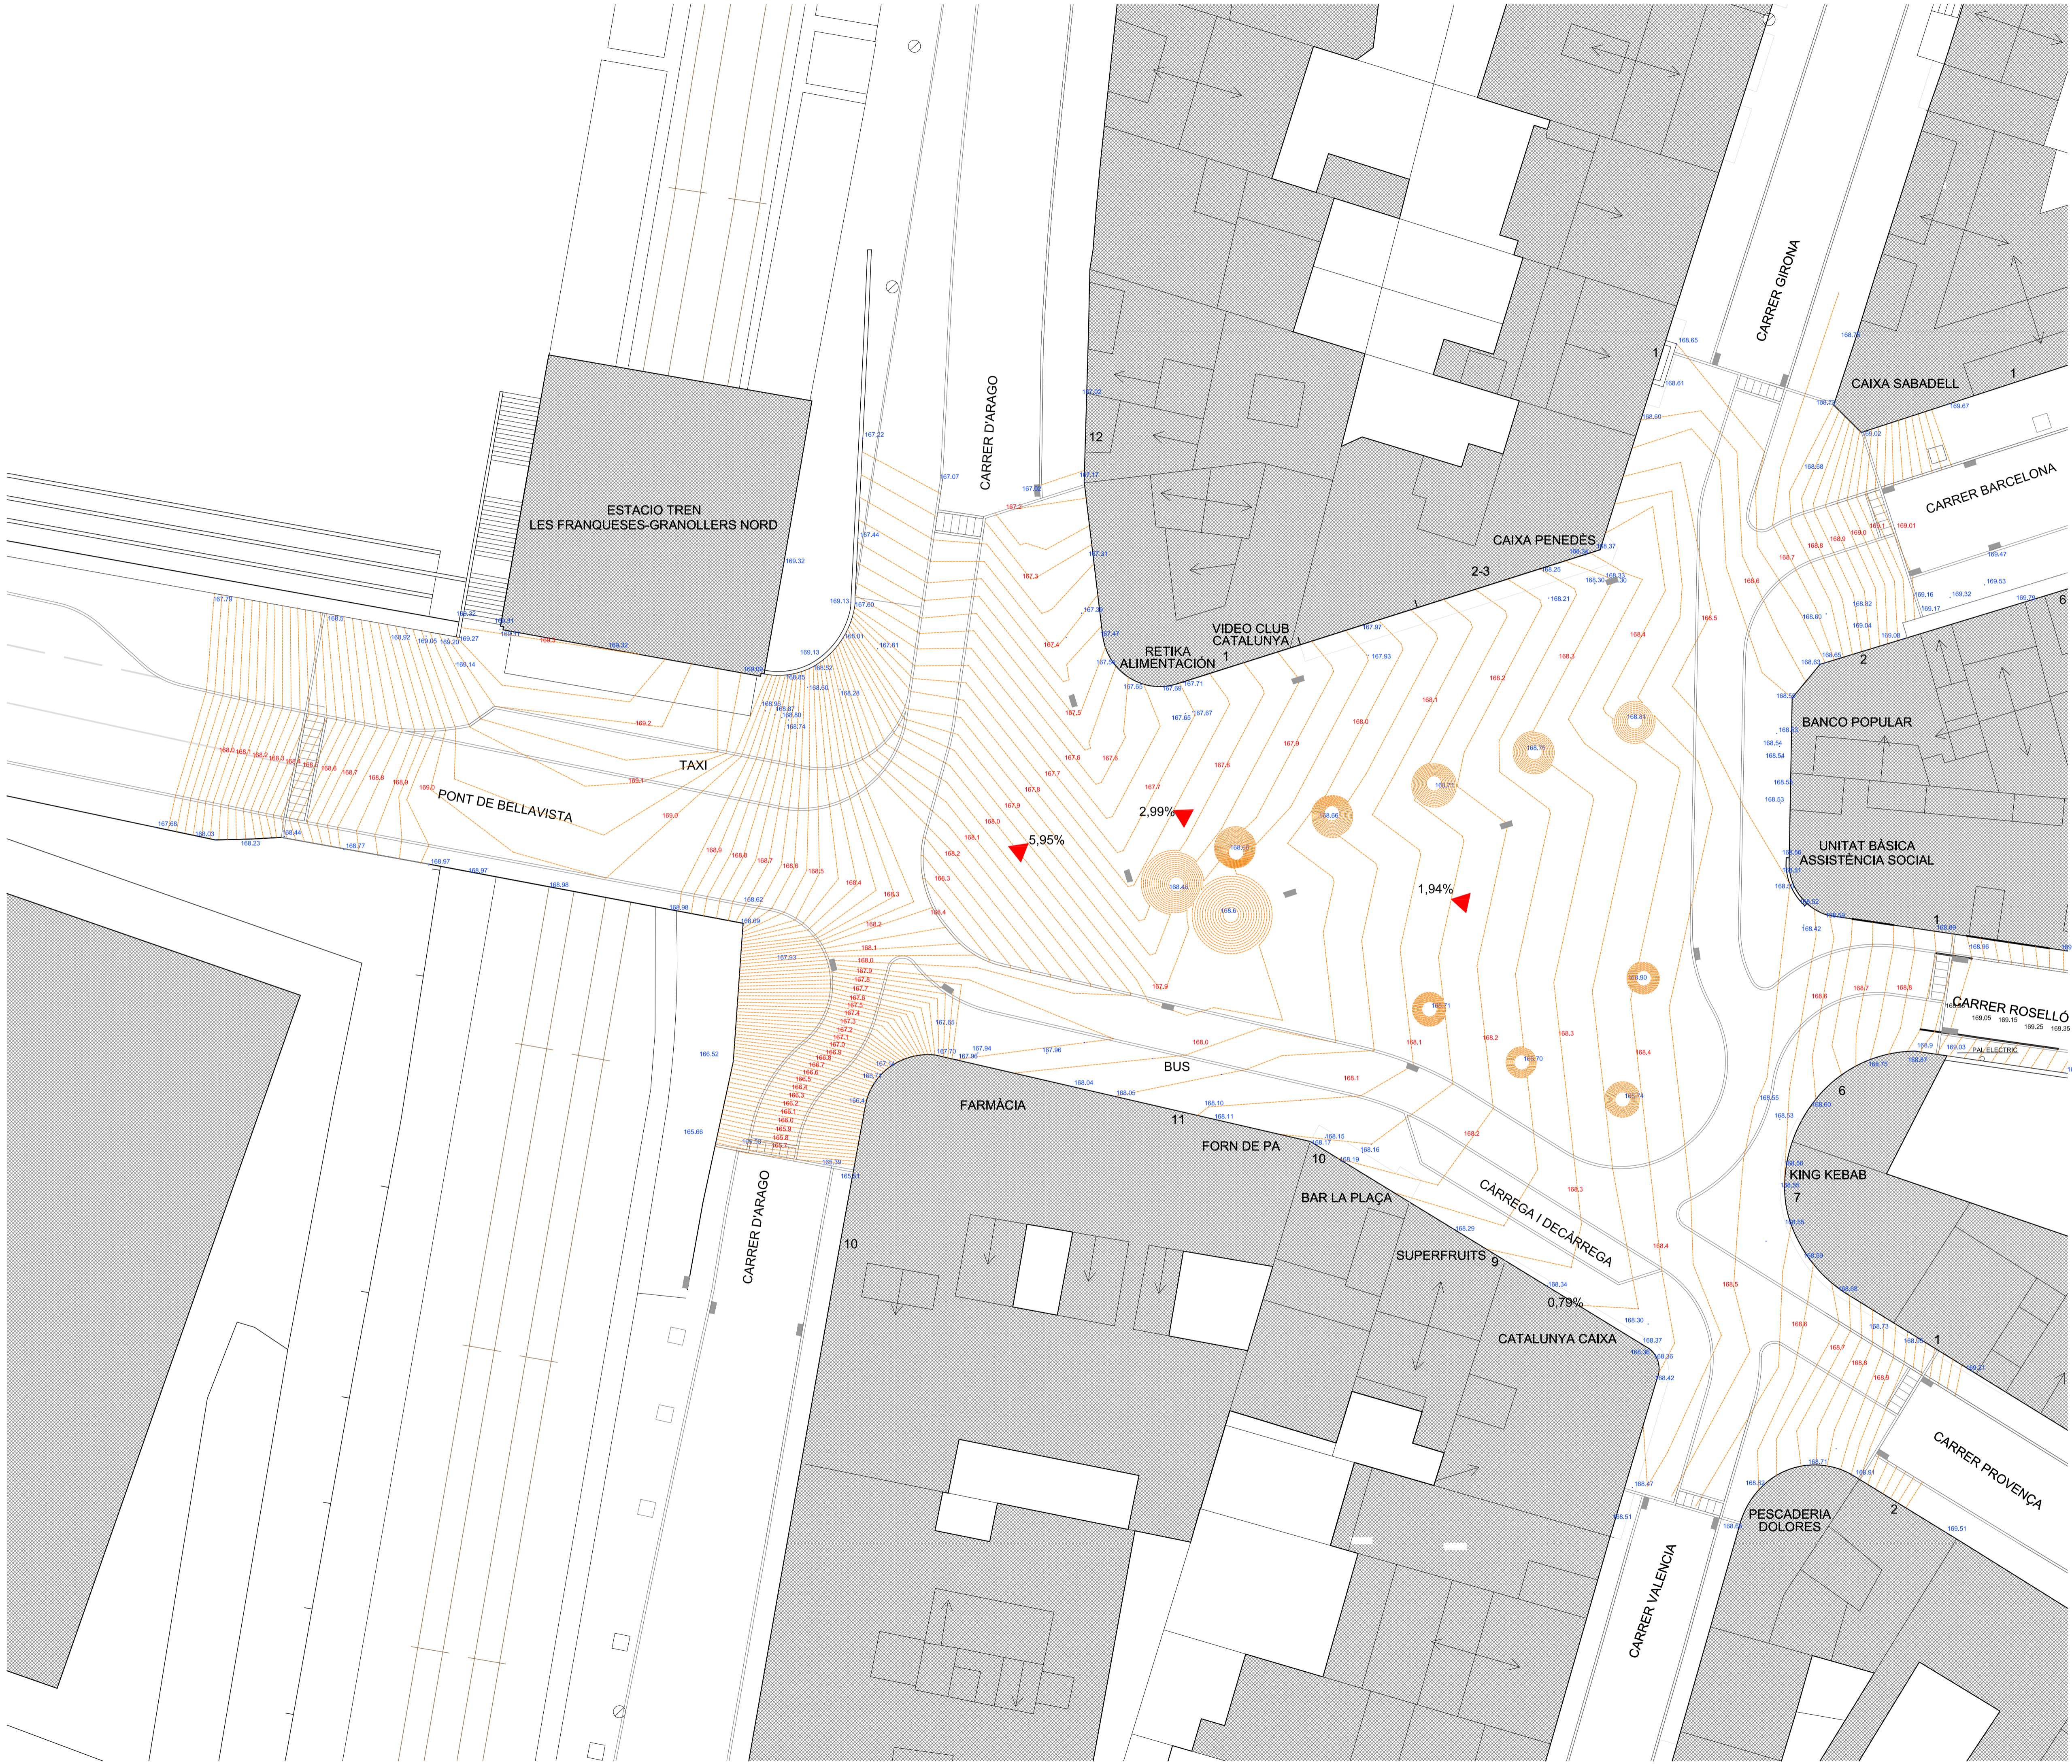

S E E P



Titul del treball
PROJECTE D'URBANITZACIÓ DE LA PLAÇA D'ESpanyA LES FRANQUESES DEL VALLÈS

Titul del plànol
ESQUEMA DE TOPOGRAFIA

Data	Escala	Núm. plànol	Nom arxiu inf.
30/07/2013	1/200	14	14esqtopografia.dwg

El tècnic redactor	Aprovació municipal
Joan Sandoval Amat	