


LÍNIES EXISTENTS A LA ACTUALITAT QUE SERVEIXEN PER REALITZAR EL REPLANTEIG

CONTINUITAT AMB LÍNIES EXISTENTS A LA ACTUALITAT QUE SERVEIXEN PER REALITZAR EL REPLANTEIG

VORADA DE PEDRA GRANÍTICA

NOTA:
LA DIRECTRIU DEL PAVIMENT ES PERPENDICULAR AMB LA FAÇANA DEL CARRER DE BARCELONA A TOT L'ÀMBIT.

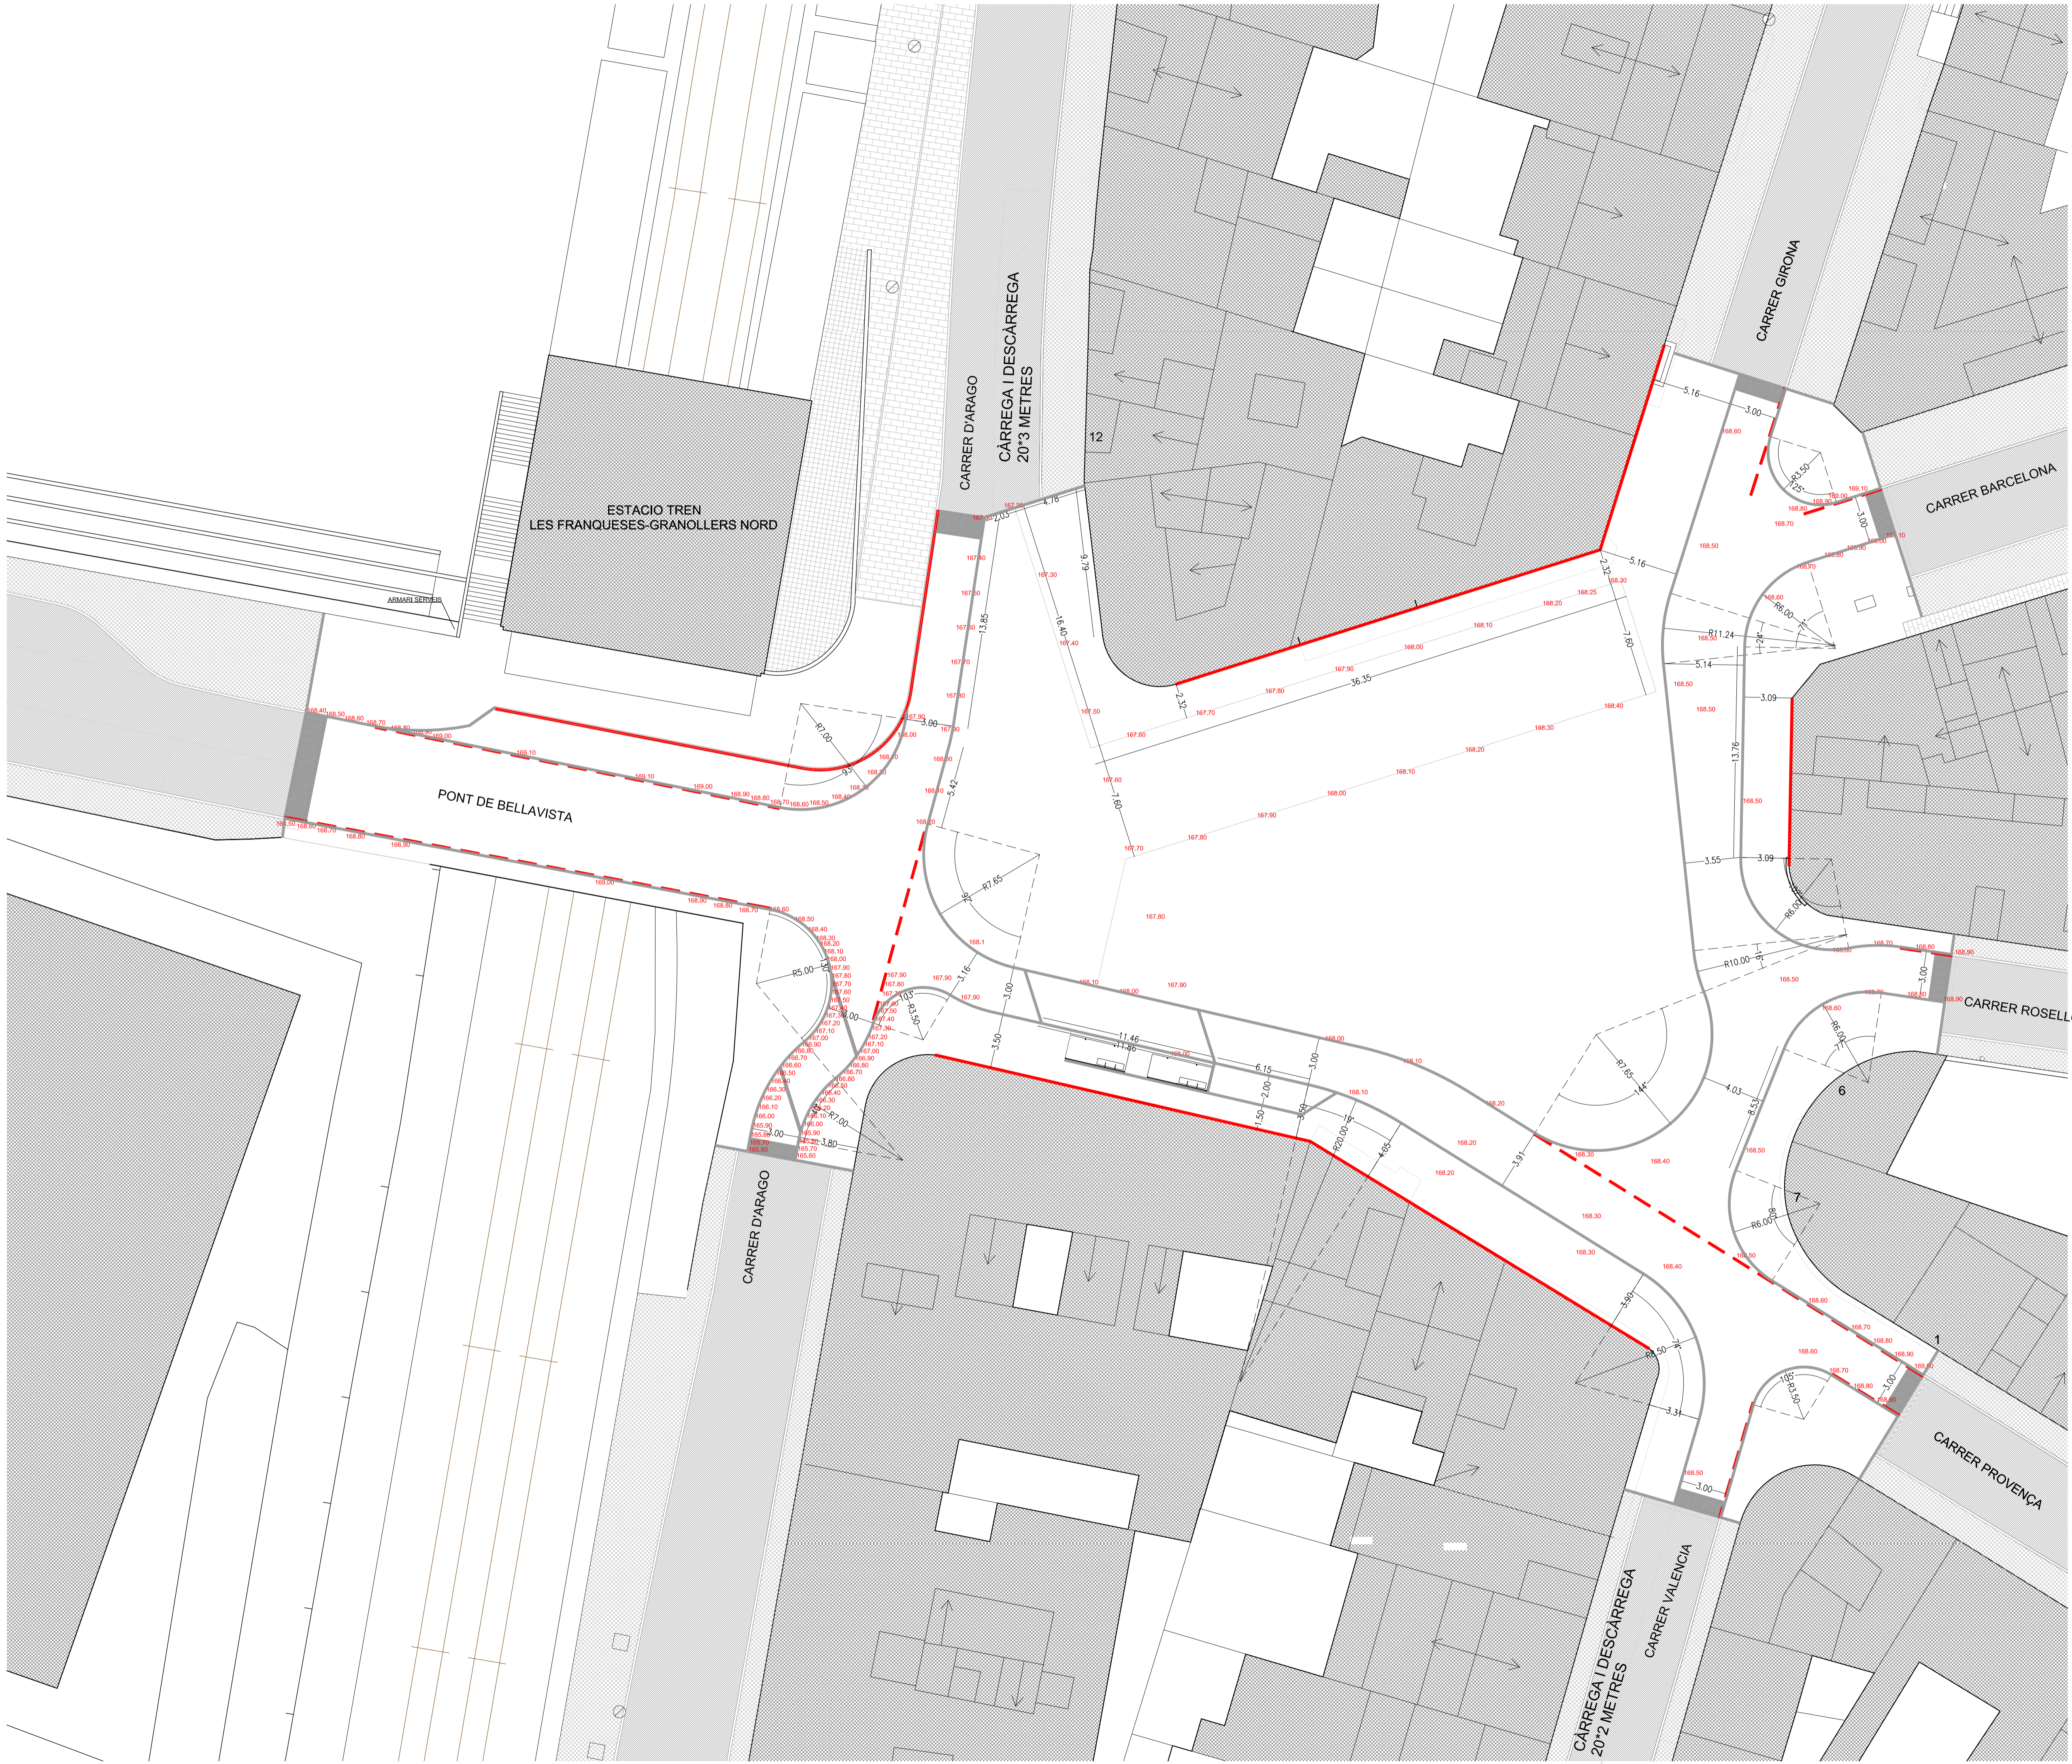

S E E P



Titul del treball
PROJECTE D'URBANITZACIÓ DE LA PLAÇA D'ESPANYA LES FRANQUESES DEL VALLÈS

Titul del plànol
ANNEX PLANTA REPLANTEIG MODIFICADA

Data: 28/11/2013 Escala: 1/200 Núm. plànol: 13/mod1 Nom arxiu inf.: 13replanteigmod1.dwg

El tècnic redactor: Aprovació municipal: